

Afd. 3 / sec. E / nrs. 1067b2, 1067c2, 1067f2, 1067g2, 1067h2, 1067k2, 1067l2, 1067m2, 1067p2, 1067r2, 1067x / **LOT 8**

Afd. 3 / sec. E / nrs. 1067b2, 1067c2, 1067f2, 1067g2, 1067h2, 1067k2, 1067l2, 1067m2, 1067p2, 1067r2, 1067x / **LOT 1**

Afd. 3 / sec. E / nrs. 1067b2, 1067c2, 1067f2, 1067g2, 1067h2, 1067k2, 1067l2, 1067m2, 1067p2, 1067r2, 1067x / **LOT 2**

Afd. 3 / sec. E / nrs. 1067b2, 1067c2, 1067f2, 1067g2, 1067h2, 1067k2, 1067l2, 1067m2, 1067p2, 1067r2, 1067x / **LOT 3**

3ste afdeling Sectie E nr 1067e2

37

Zwarte Weg

LEGENDE:

- asfaltverharding
- op onderzoekput
- ep, lp verlichtingspaal
- b.st bestaande grenssteen
- nmp niet gemat. punt
- n.st nieuwe grenssteen
- H deksel brandkraan
- sk straatslokker
- R distributie kabel-tv
- buitenaanleg: gras
- buitenaanleg: haag max. 2 m hoog OE
- buitenaanleg: draadafsluiting met klimop
- buitenaanleg: kiezel
- buitenaanleg: tegels
- bebouwing: plat dak
- bebouwing: hellend dak
- afvoergeul: infiltratie op eigen terrein
- openbaar domein: groene berm
- openbaar domein: stoeprand licht grijs beton
- openbaar domein: rijbaan asfaltverharding
- bestaande bebouwing in de onmiddellijke omgeving
- bestaande bebouwing te slopen


OPPERVLAKTES:


- terrein:	475,70 m ²
- dakopp. woning:	79,77 m ²
- dakopp. carport:	22,62 m ²
- verharde opp. waterdoorlatend:	24 m ²
- verharde opp. RW infiltreert ernaast op eigen terrein in de bodem:	24 m ²

LOT 1 - INPLANTINGSPLAN

Schaal: 1:200


DOSSIERNUMMER	2018.011	24/06/2020
BOUWTERREIN	Zwarte Weg 3920 Lommel	
KADASTER	afd. 3/sectie E/nr.(s) 1067b2, 1067c2, 1067f2, 1067g2, 1067h2, 1067k2, 1067l2, 1067m2, 1067p2, 1067r2, 1067x	

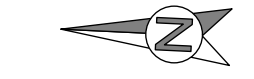

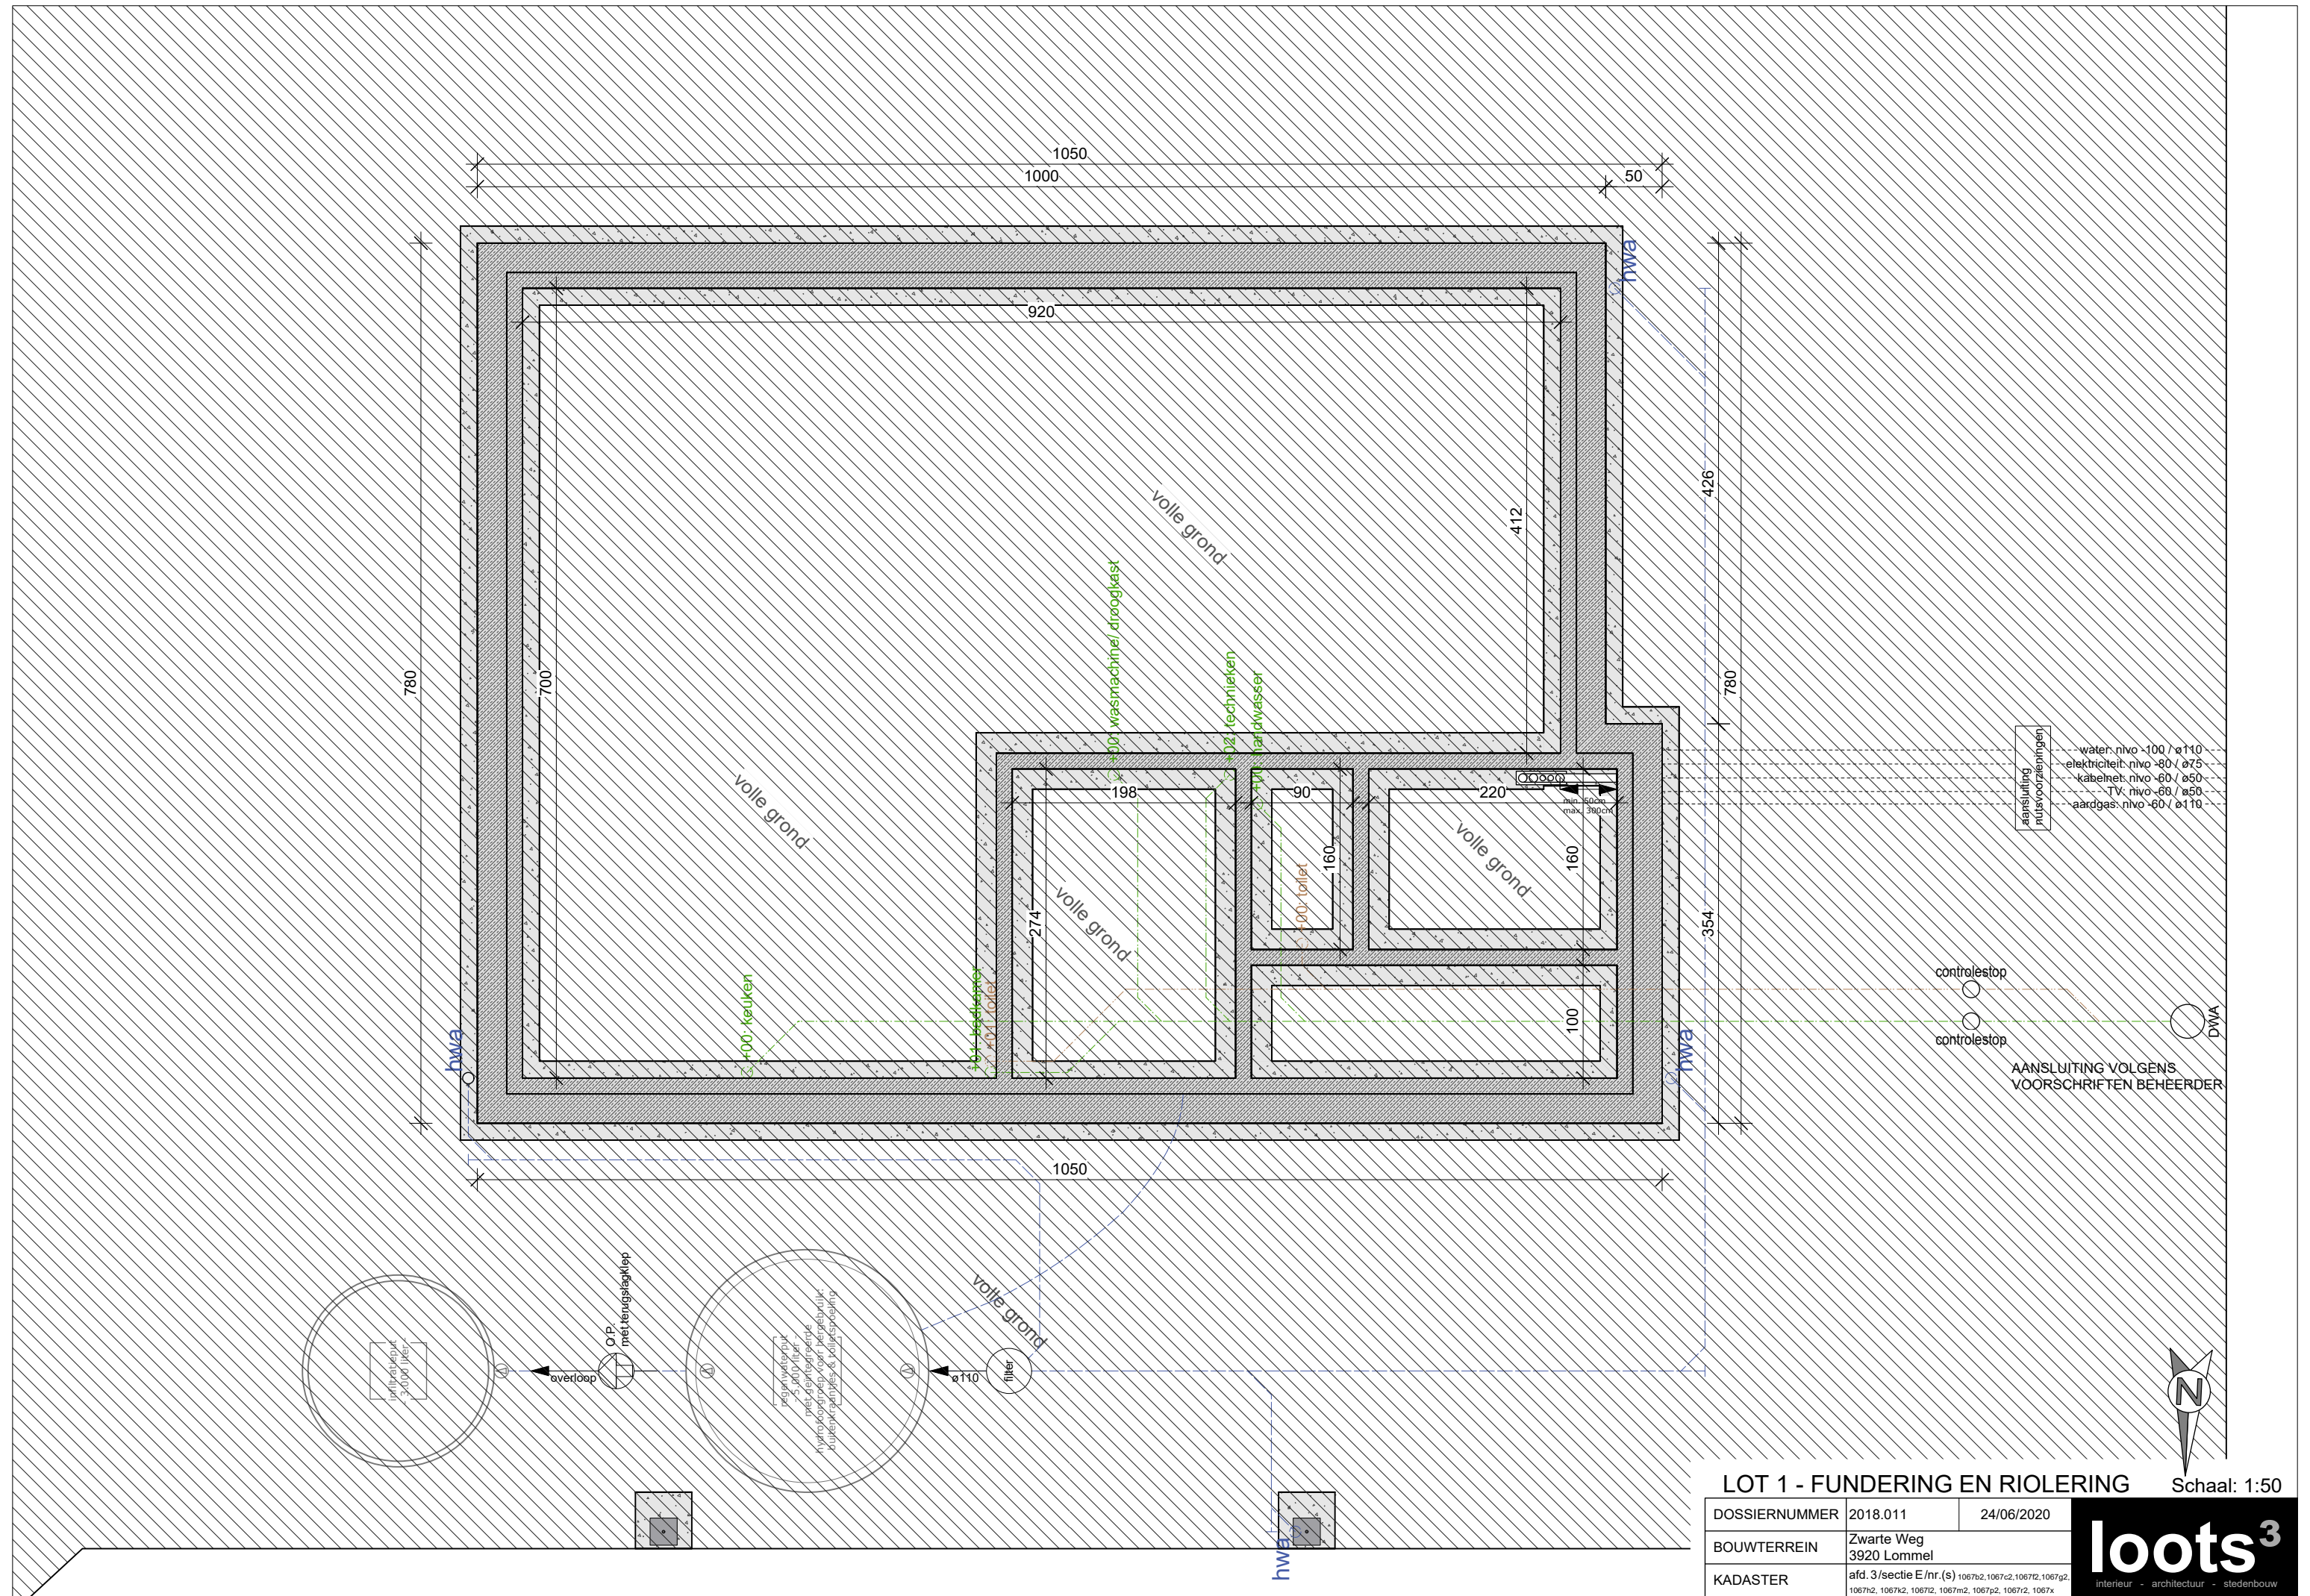

- aanluiting plusvoorzieningen
- water: nivo -100 / ø110
 - elektriciteit: nivo -80 / ø75
 - kabelnet: nivo -60 / ø50
 - TV: nivo -60 / ø50
 - aardgas: nivo -60 / ø110

controlestop
controlestop
DWA
AANSLUITING VOLGENS VOORSCHRIFTEN BEHEERDER

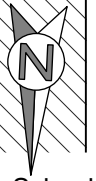

LOT 1 - FUNDERING EN RIOLERING Schaal: 1:50

DOSSIERNUMMER	2018.011	24/06/2020
BOUWTERREIN	Zwarte Weg 3920 Lommel	
KADASTER	afd. 3/sectie E/nr.(s) 1067b2, 1067c2, 1067f2, 1067g2, 1067h2, 1067k2, 1067l2, 1067m2, 1067p2, 1067r2, 1067x	





B

A

B

A

carport
22,62 m²
-15

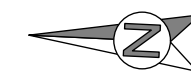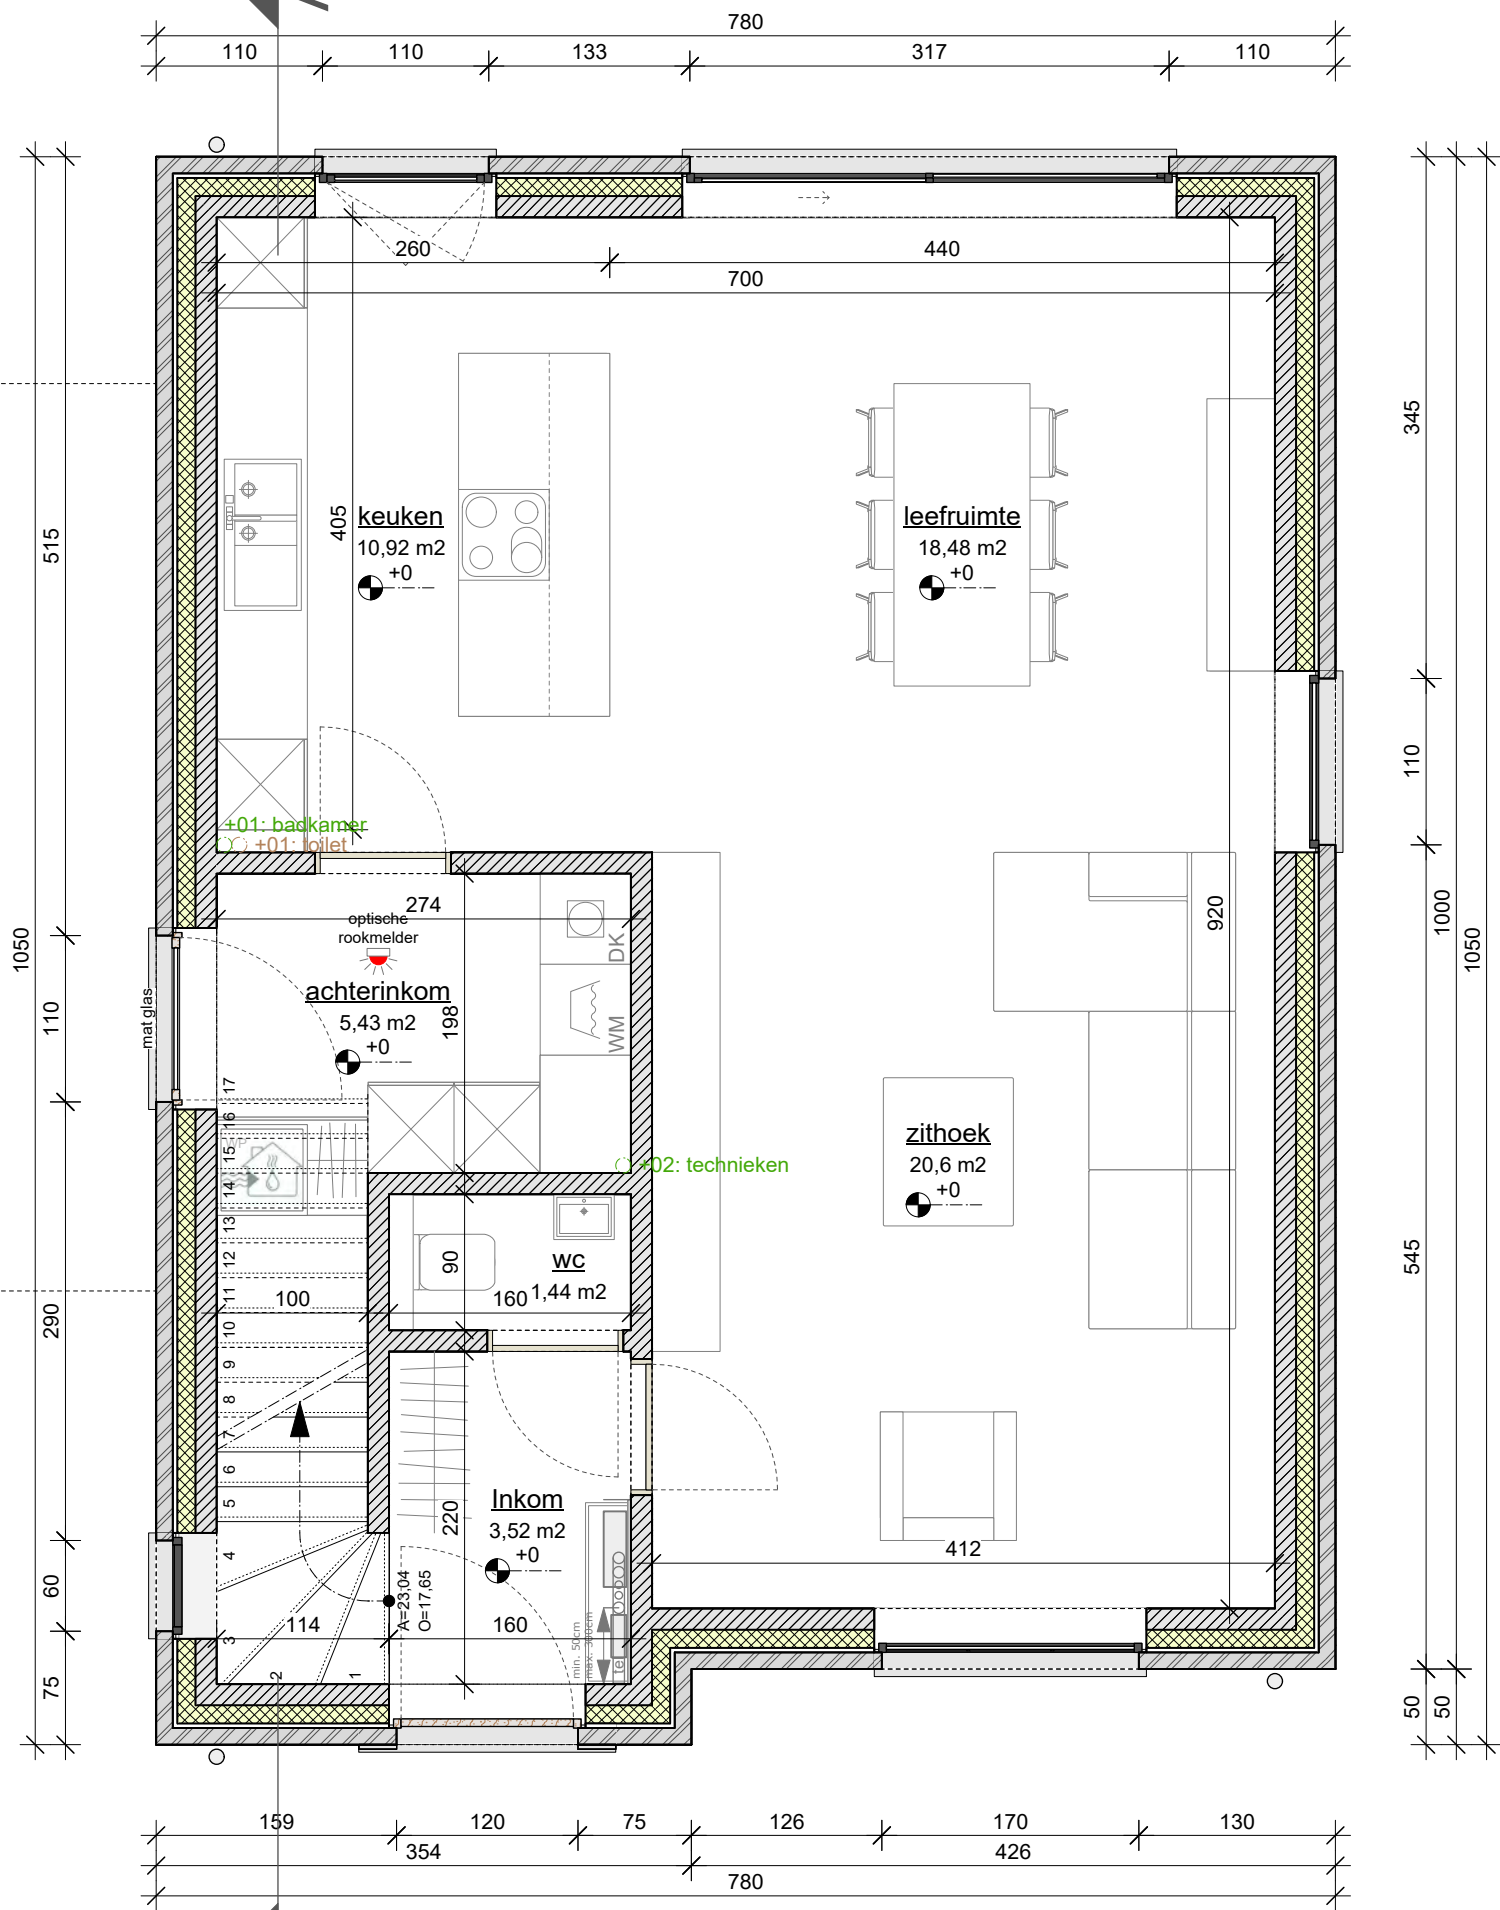


LOT 1 - GELIJKVLOERS

Schaal: 1:50

DOSSIERNUMMER	2018.011	24/06/2020
BOUWTERREIN	Zwarte Weg 3920 Lommel	
KADASTER	afd. 3/sectie E/nr.(s) 1067b2, 1067c2, 1067f2, 1067g2, 1067h2, 1067k2, 1067l2, 1067m2, 1067p2, 1067r2, 1067x	

loots³
interieur - architectuur - stedenbouw

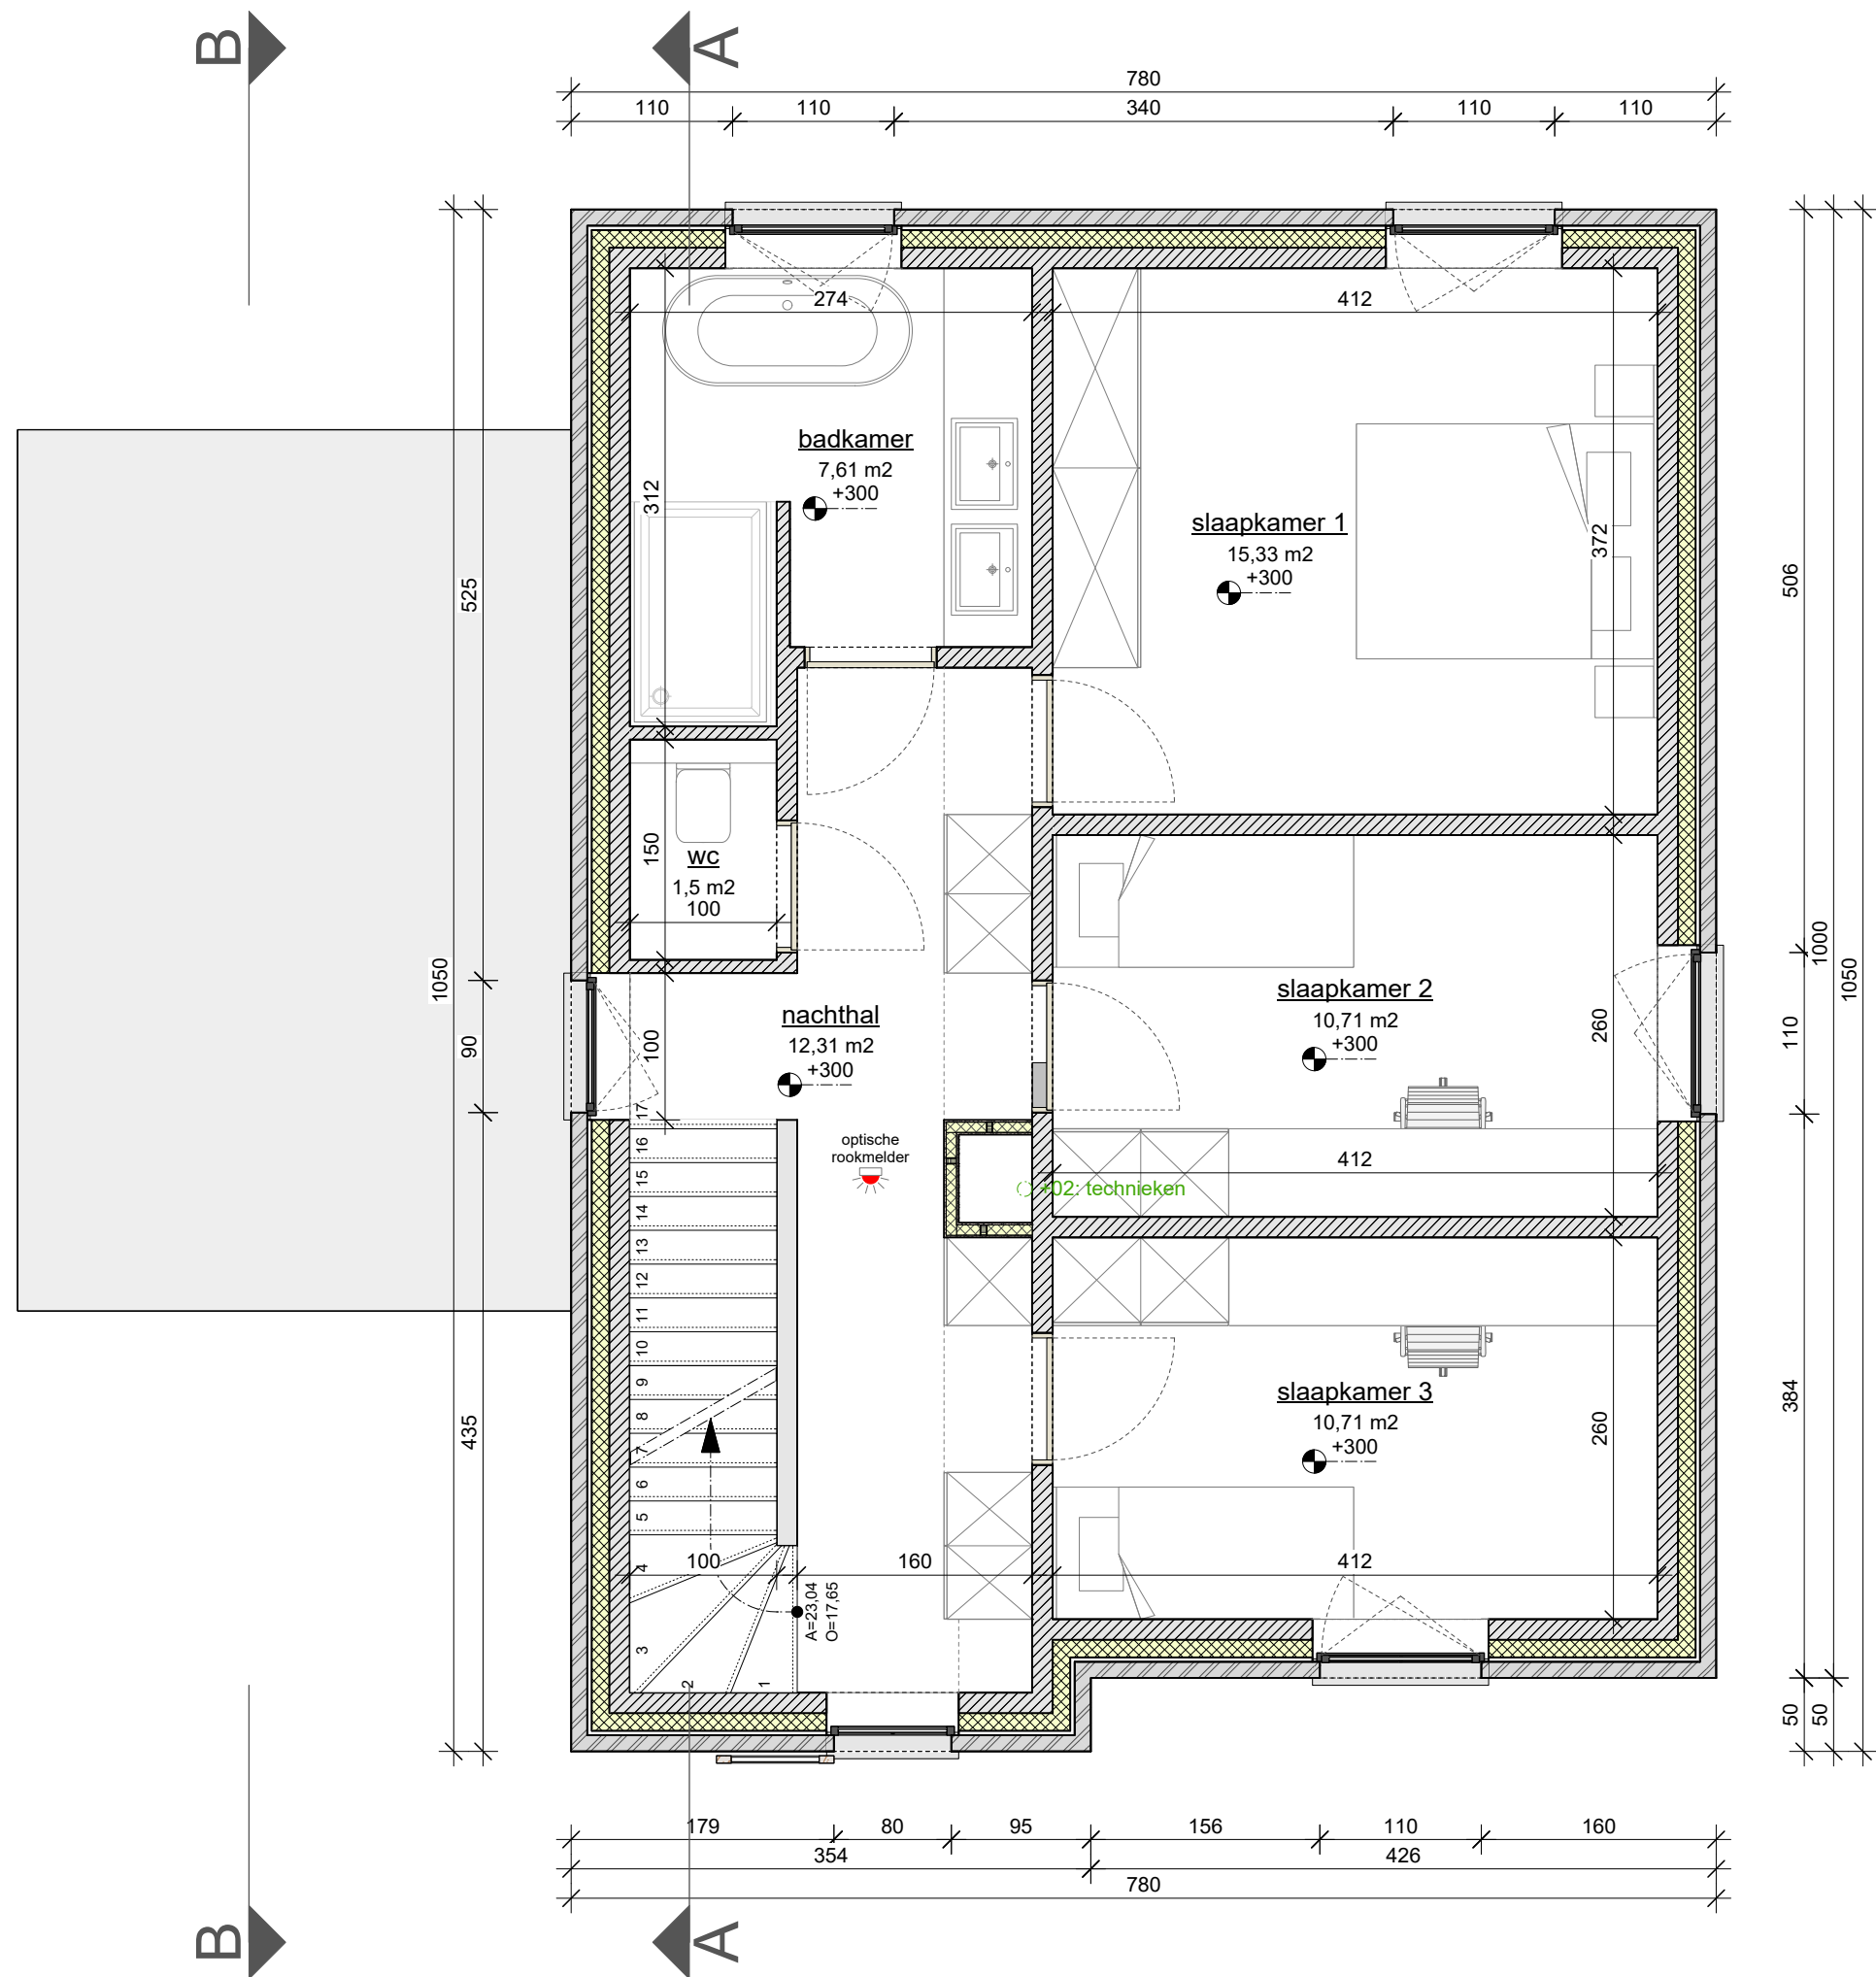


LOT 1 - VERDIEPING +01

Schaal: 1:50

DOSSIERNUMMER	2018.011	24/06/2020
BOUWTERREIN	Zwarte Weg 3920 Lommel	
KADASTER	afd. 3/sectie E/nr.(s) 1067b2, 1067c2, 1067f2, 1067g2, 1067h2, 1067k2, 1067l2, 1067m2, 1067p2, 1067r2, 1067x	



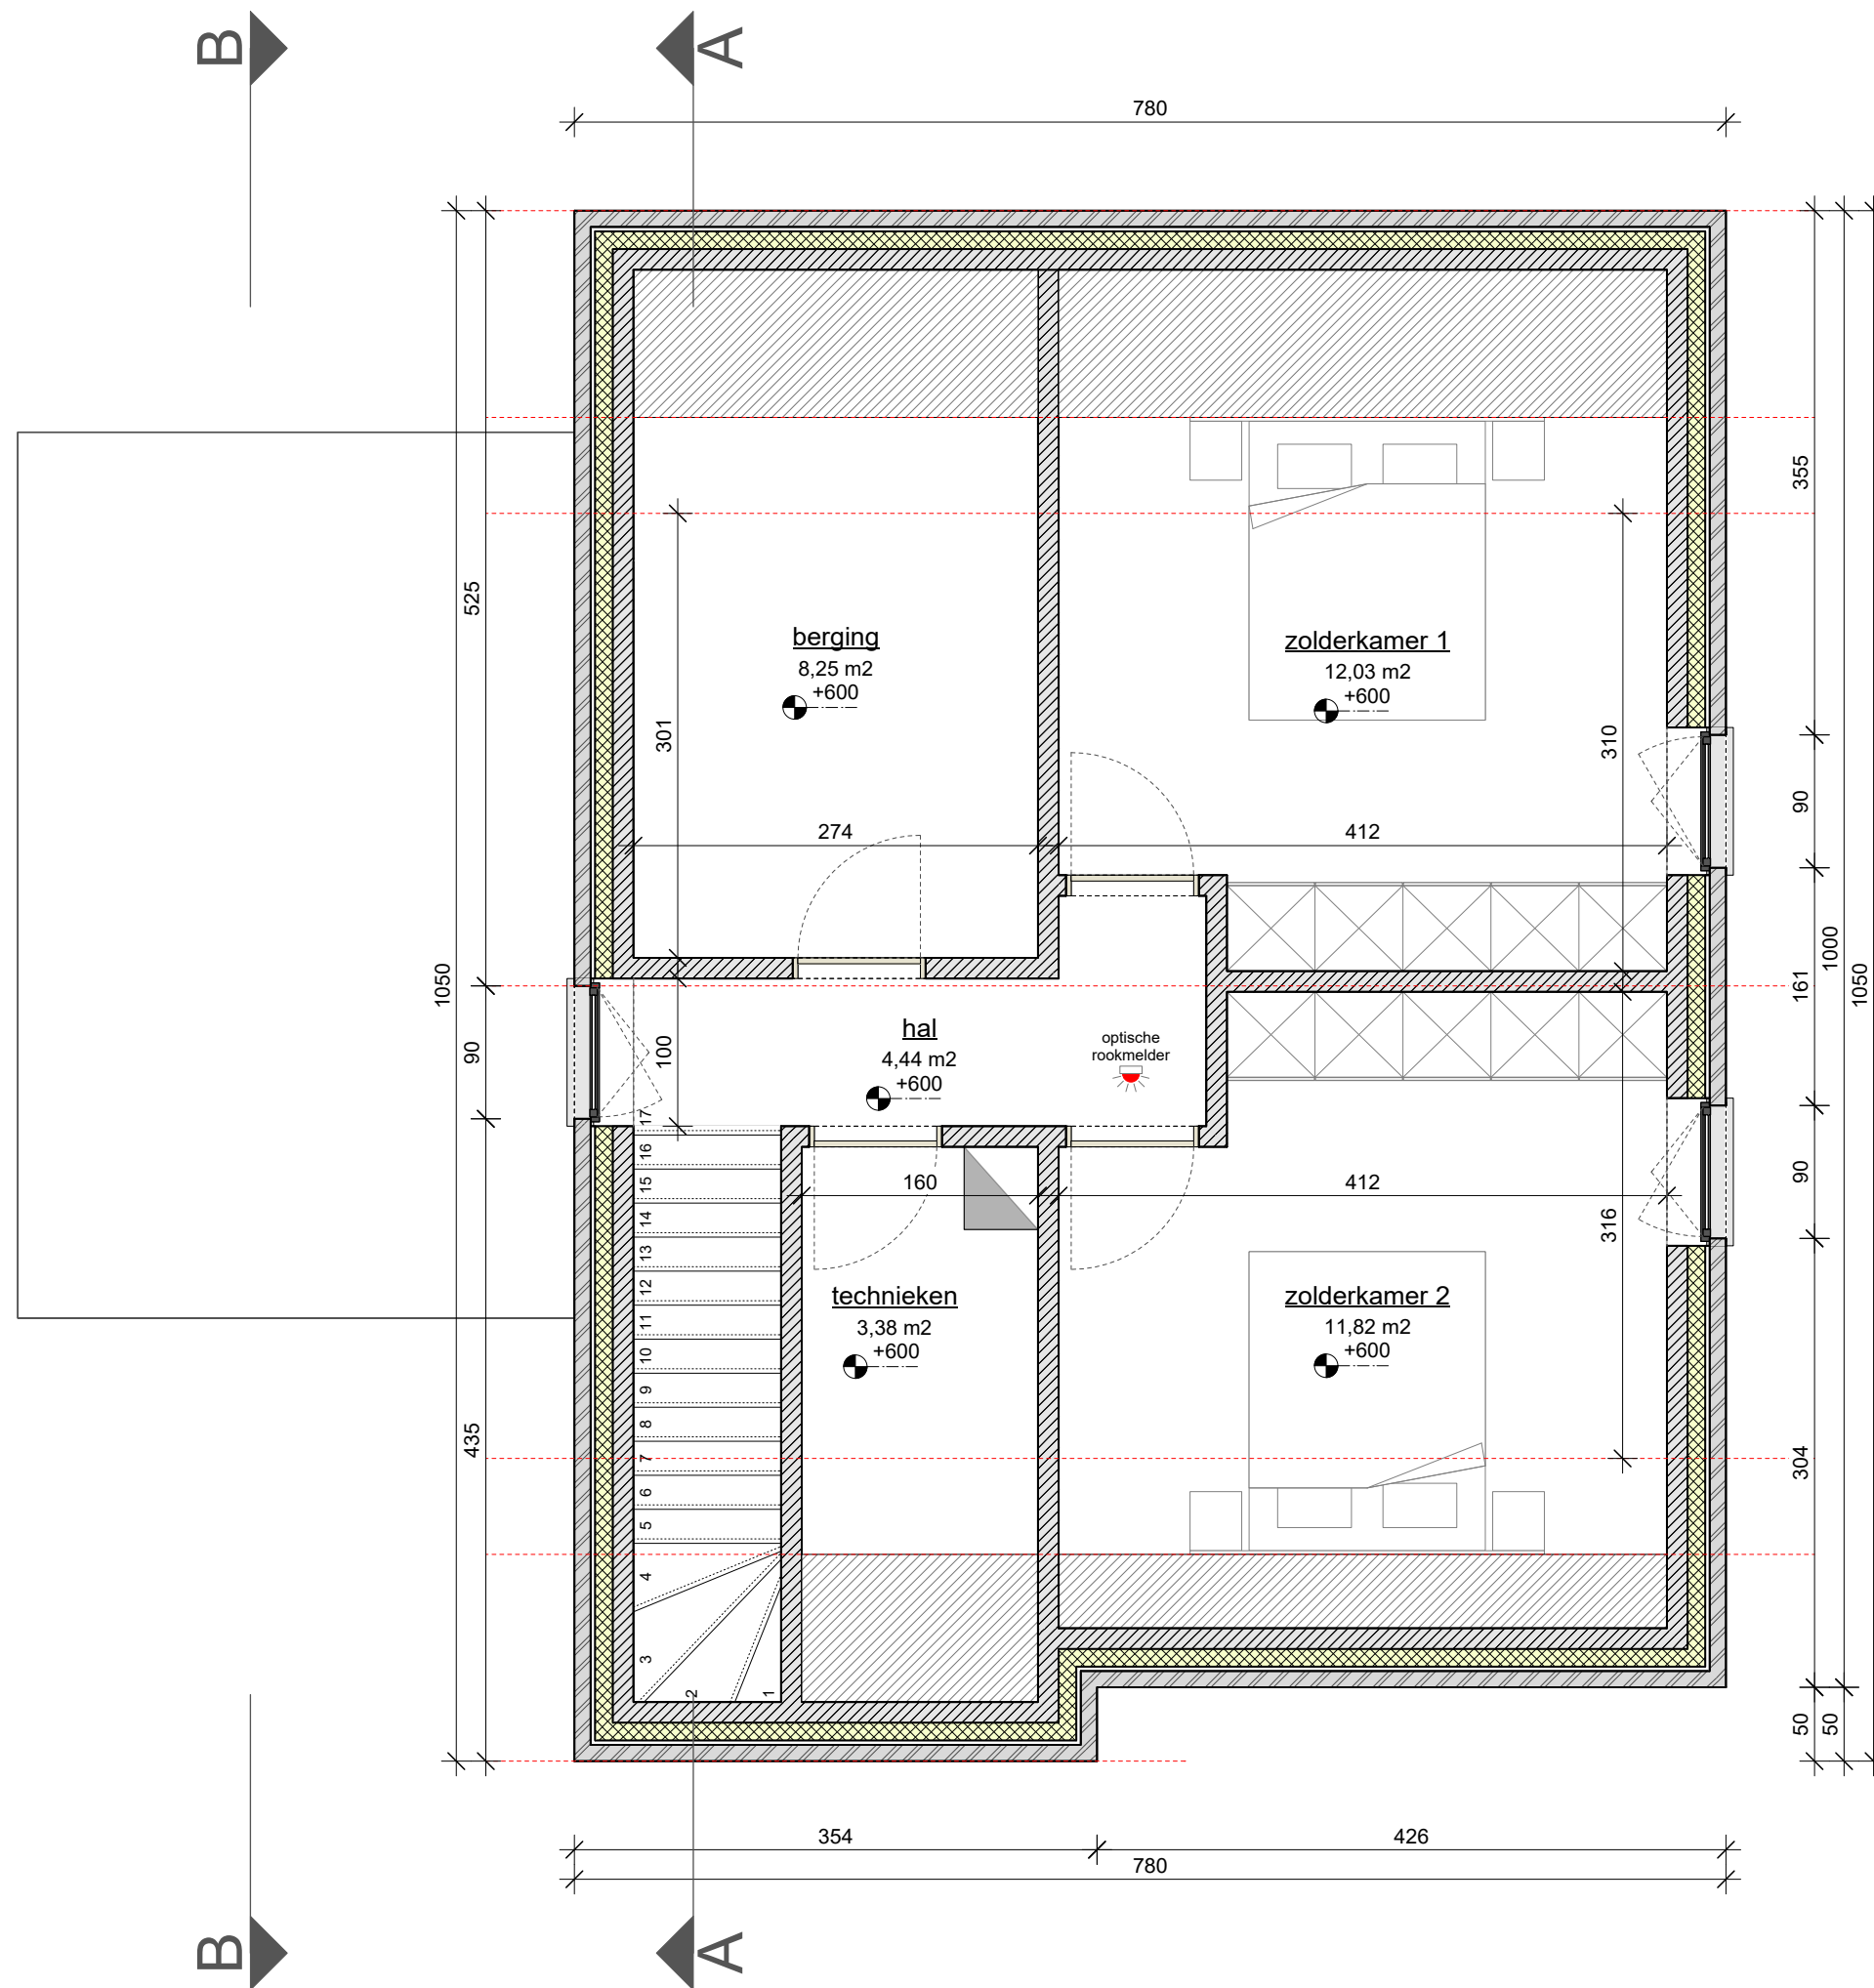

LOT 1 - VERDIEPING +02

Schaal: 1:50

DOSSIERNUMMER	2018.011	24/06/2020
BOUWTERREIN	Zwarte Weg 3920 Lommel	
KADASTER	afd. 3/sectie E/nr.(s) 1067b2, 1067c2, 1067f2, 1067g2, 1067h2, 1067k2, 1067l2, 1067m2, 1067p2, 1067r2, 1067x	



Materialen

- 1.gevelsteen: rood genuanceerd
- 2.dakbedekking: blauw gesmoorde dakpan
- 3.dorpel: blauwe hardsteen
- 4.buitenschrijnwerk: donker grijs aluminium
- 5.buitenschrijnwerk: hout
- 6.dakgoot-regenwaterpijp: antra zink
- 7.gevelpanelen: n.v.t.
- 8.afwerking carport: trespa zwart
- 9.draagstuctuur carport: hout



LOT 1 - VOORGEVEL


Schaal: 1:50

DOSSIERNUMMER	2018.011	24/06/2020
BOUWTERREIN	Zwarte Weg 3920 Lommel	
KADASTER	afd. 3/sectie E/nr.(s) 1067b2, 1067c2, 1067f2, 1067g2, 1067h2, 1067k2, 1067l2, 1067m2, 1067p2, 1067r2, 1067x	

loots³
interieur - architectuur - stedenbouw

Materialen

- 1.gevelsteen: rood genuanceerd
- 2.dakbedekking: blauw gesmoorde dakpan
- 3.dorpel: blauwe hardsteen
- 4.buitenschrijnwerk: donker grijs aluminium
- 5.buitenschrijnwerk: hout
- 6.dakgoot-regenwaterpijp: antra zink
- 7.gevelpanelen: n.v.t.
- 8.afwerking carport: trespa zwart
- 9.draagstuctuur carport: hout

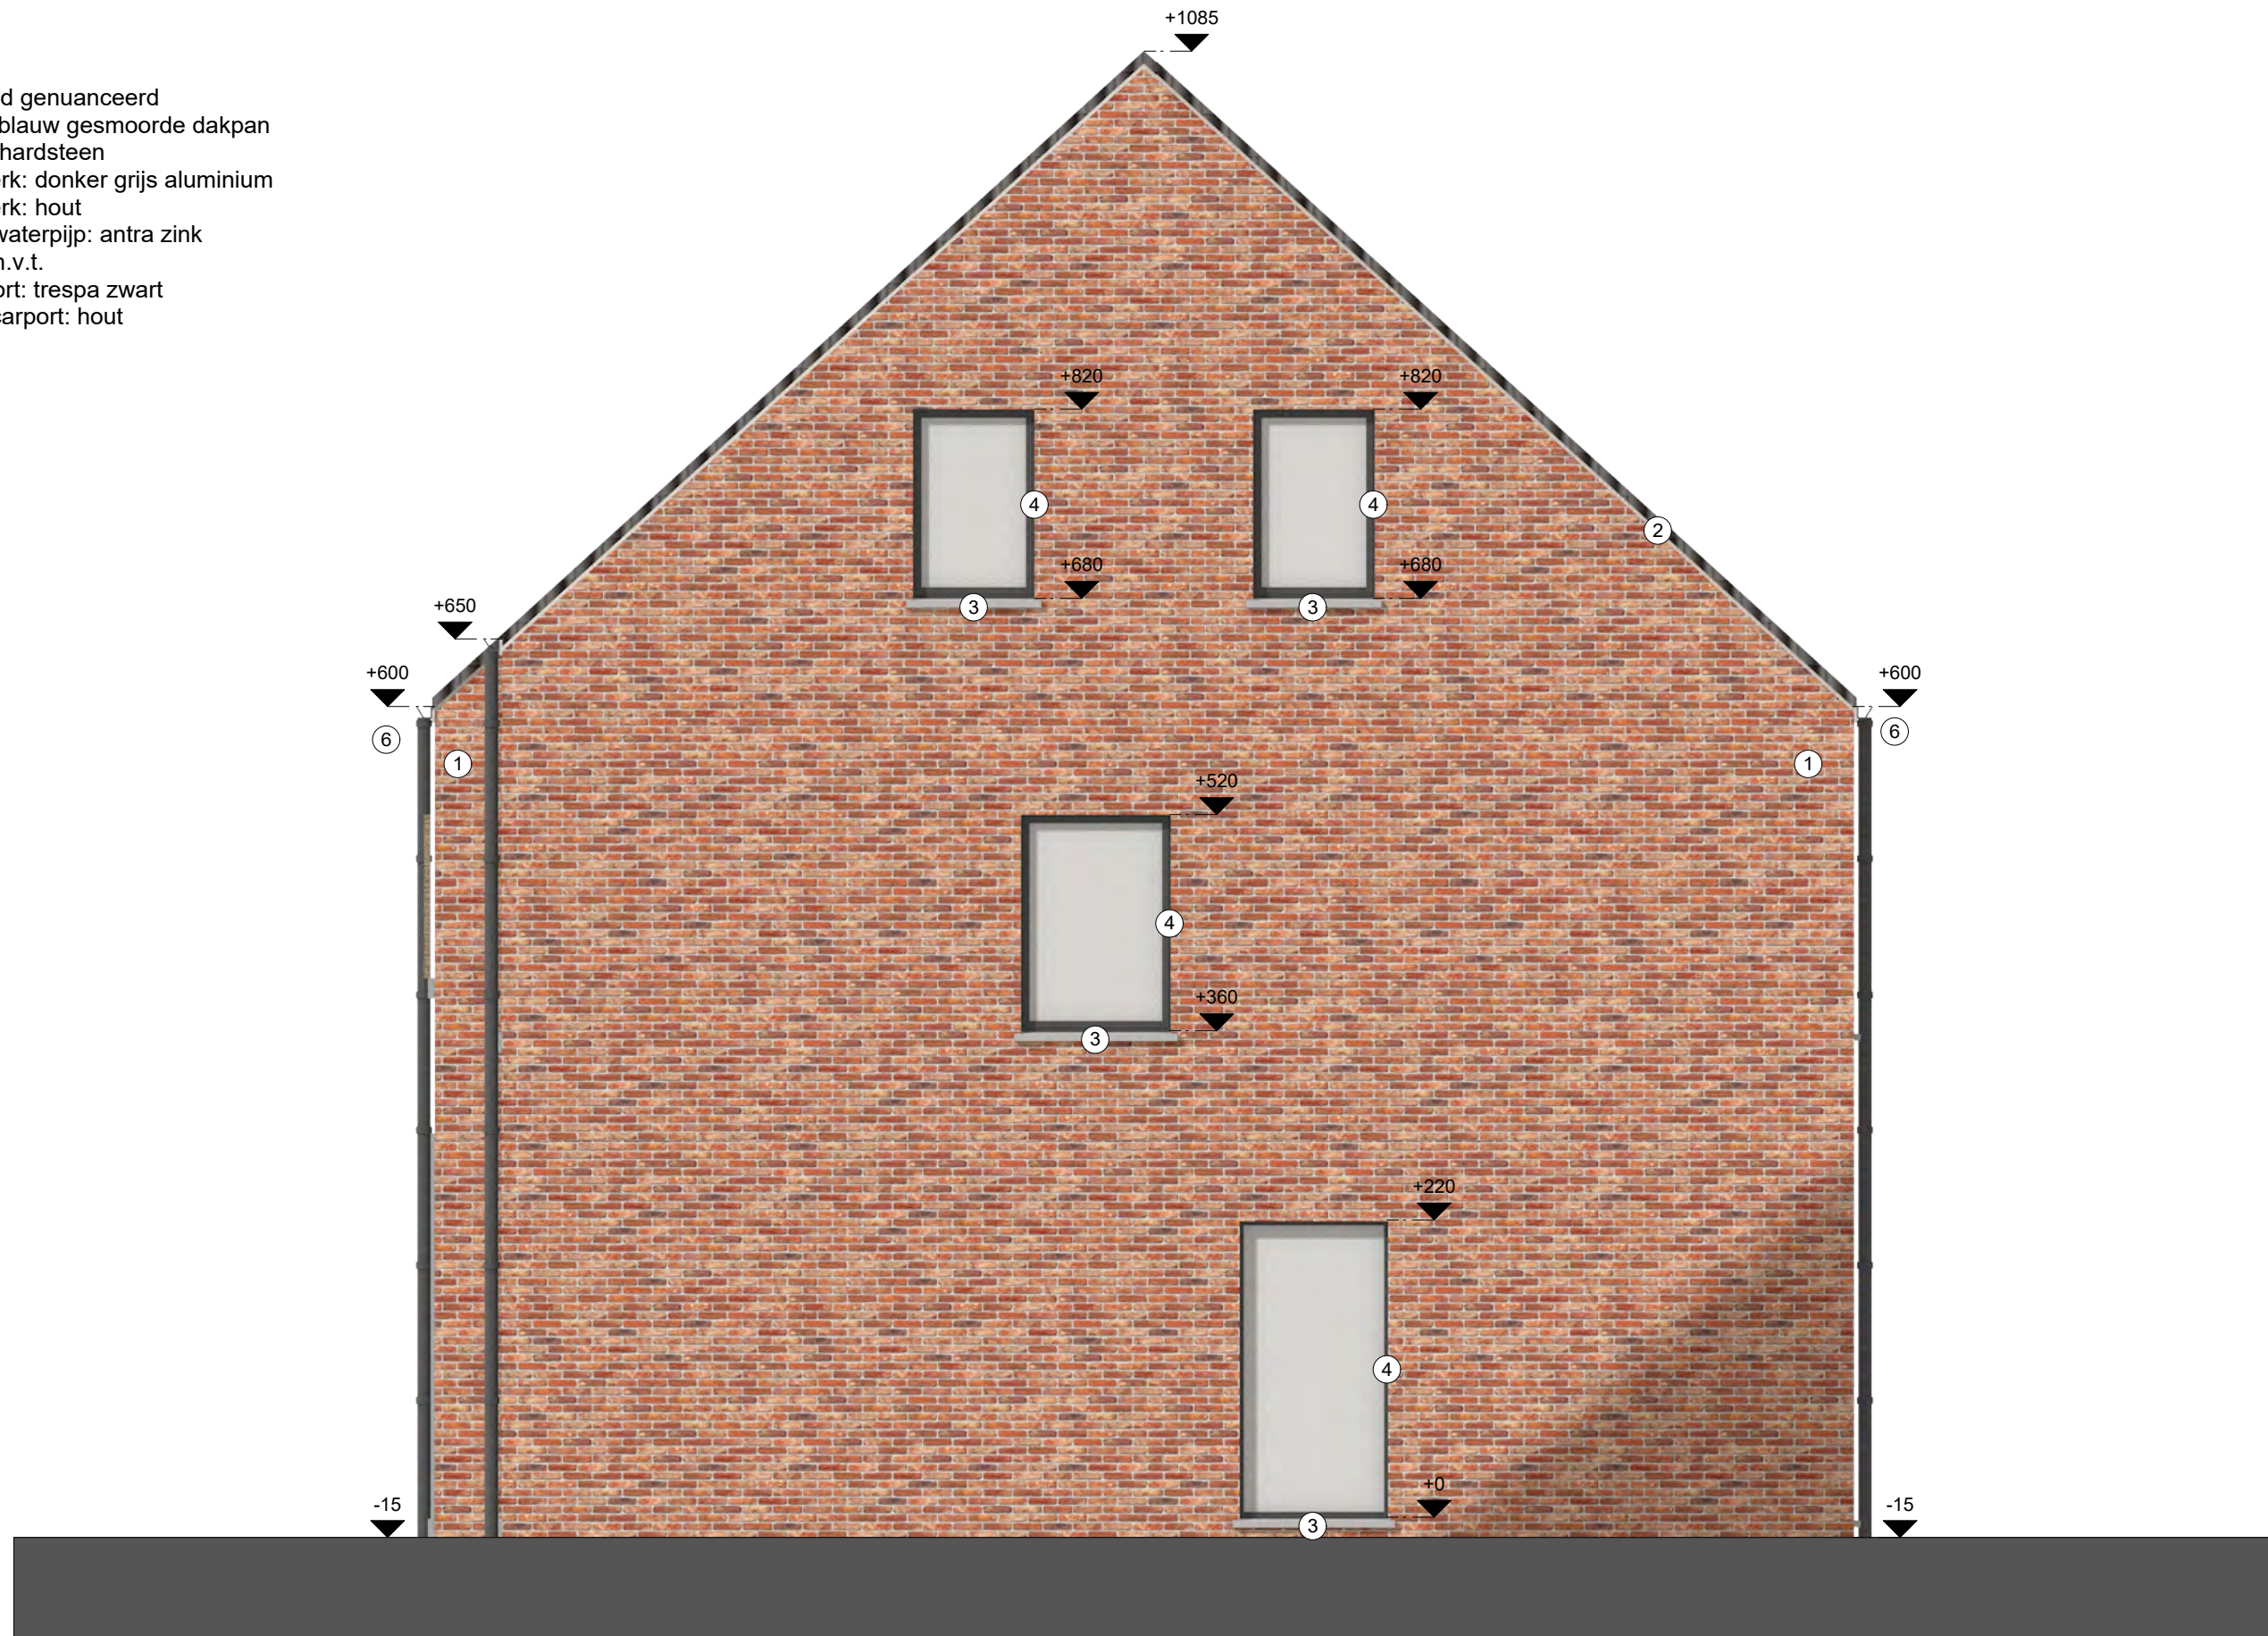

LOT 1 - RECHTER ZIJGEVEL


Schaal: 1:50

DOSSIERNUMMER	2018.011	24/06/2020
BOUWTERREIN	Zwarte Weg 3920 Lommel	
KADASTER	afd. 3/sectie E/nr.(s) 1067b2, 1067c2, 1067f2, 1067g2, 1067h2, 1067k2, 1067l2, 1067m2, 1067p2, 1067r2, 1067x	

loots³
interieur - architectuur - stedenbouw

Materialen

- 1.gevelsteen: rood genuanceerd
- 2.dakbedekking: blauw gesmoorde dakpan
- 3.dorpel: blauwe hardsteen
- 4.buitenschrijnwerk: donker grijs aluminium
- 5.buitenschrijnwerk: hout
- 6.dakgoot-regenwaterpijp: antra zink
- 7.gevelpanelen: n.v.t.
- 8.afwerking carport: trespa zwart
- 9.draagstuctuur carport: hout

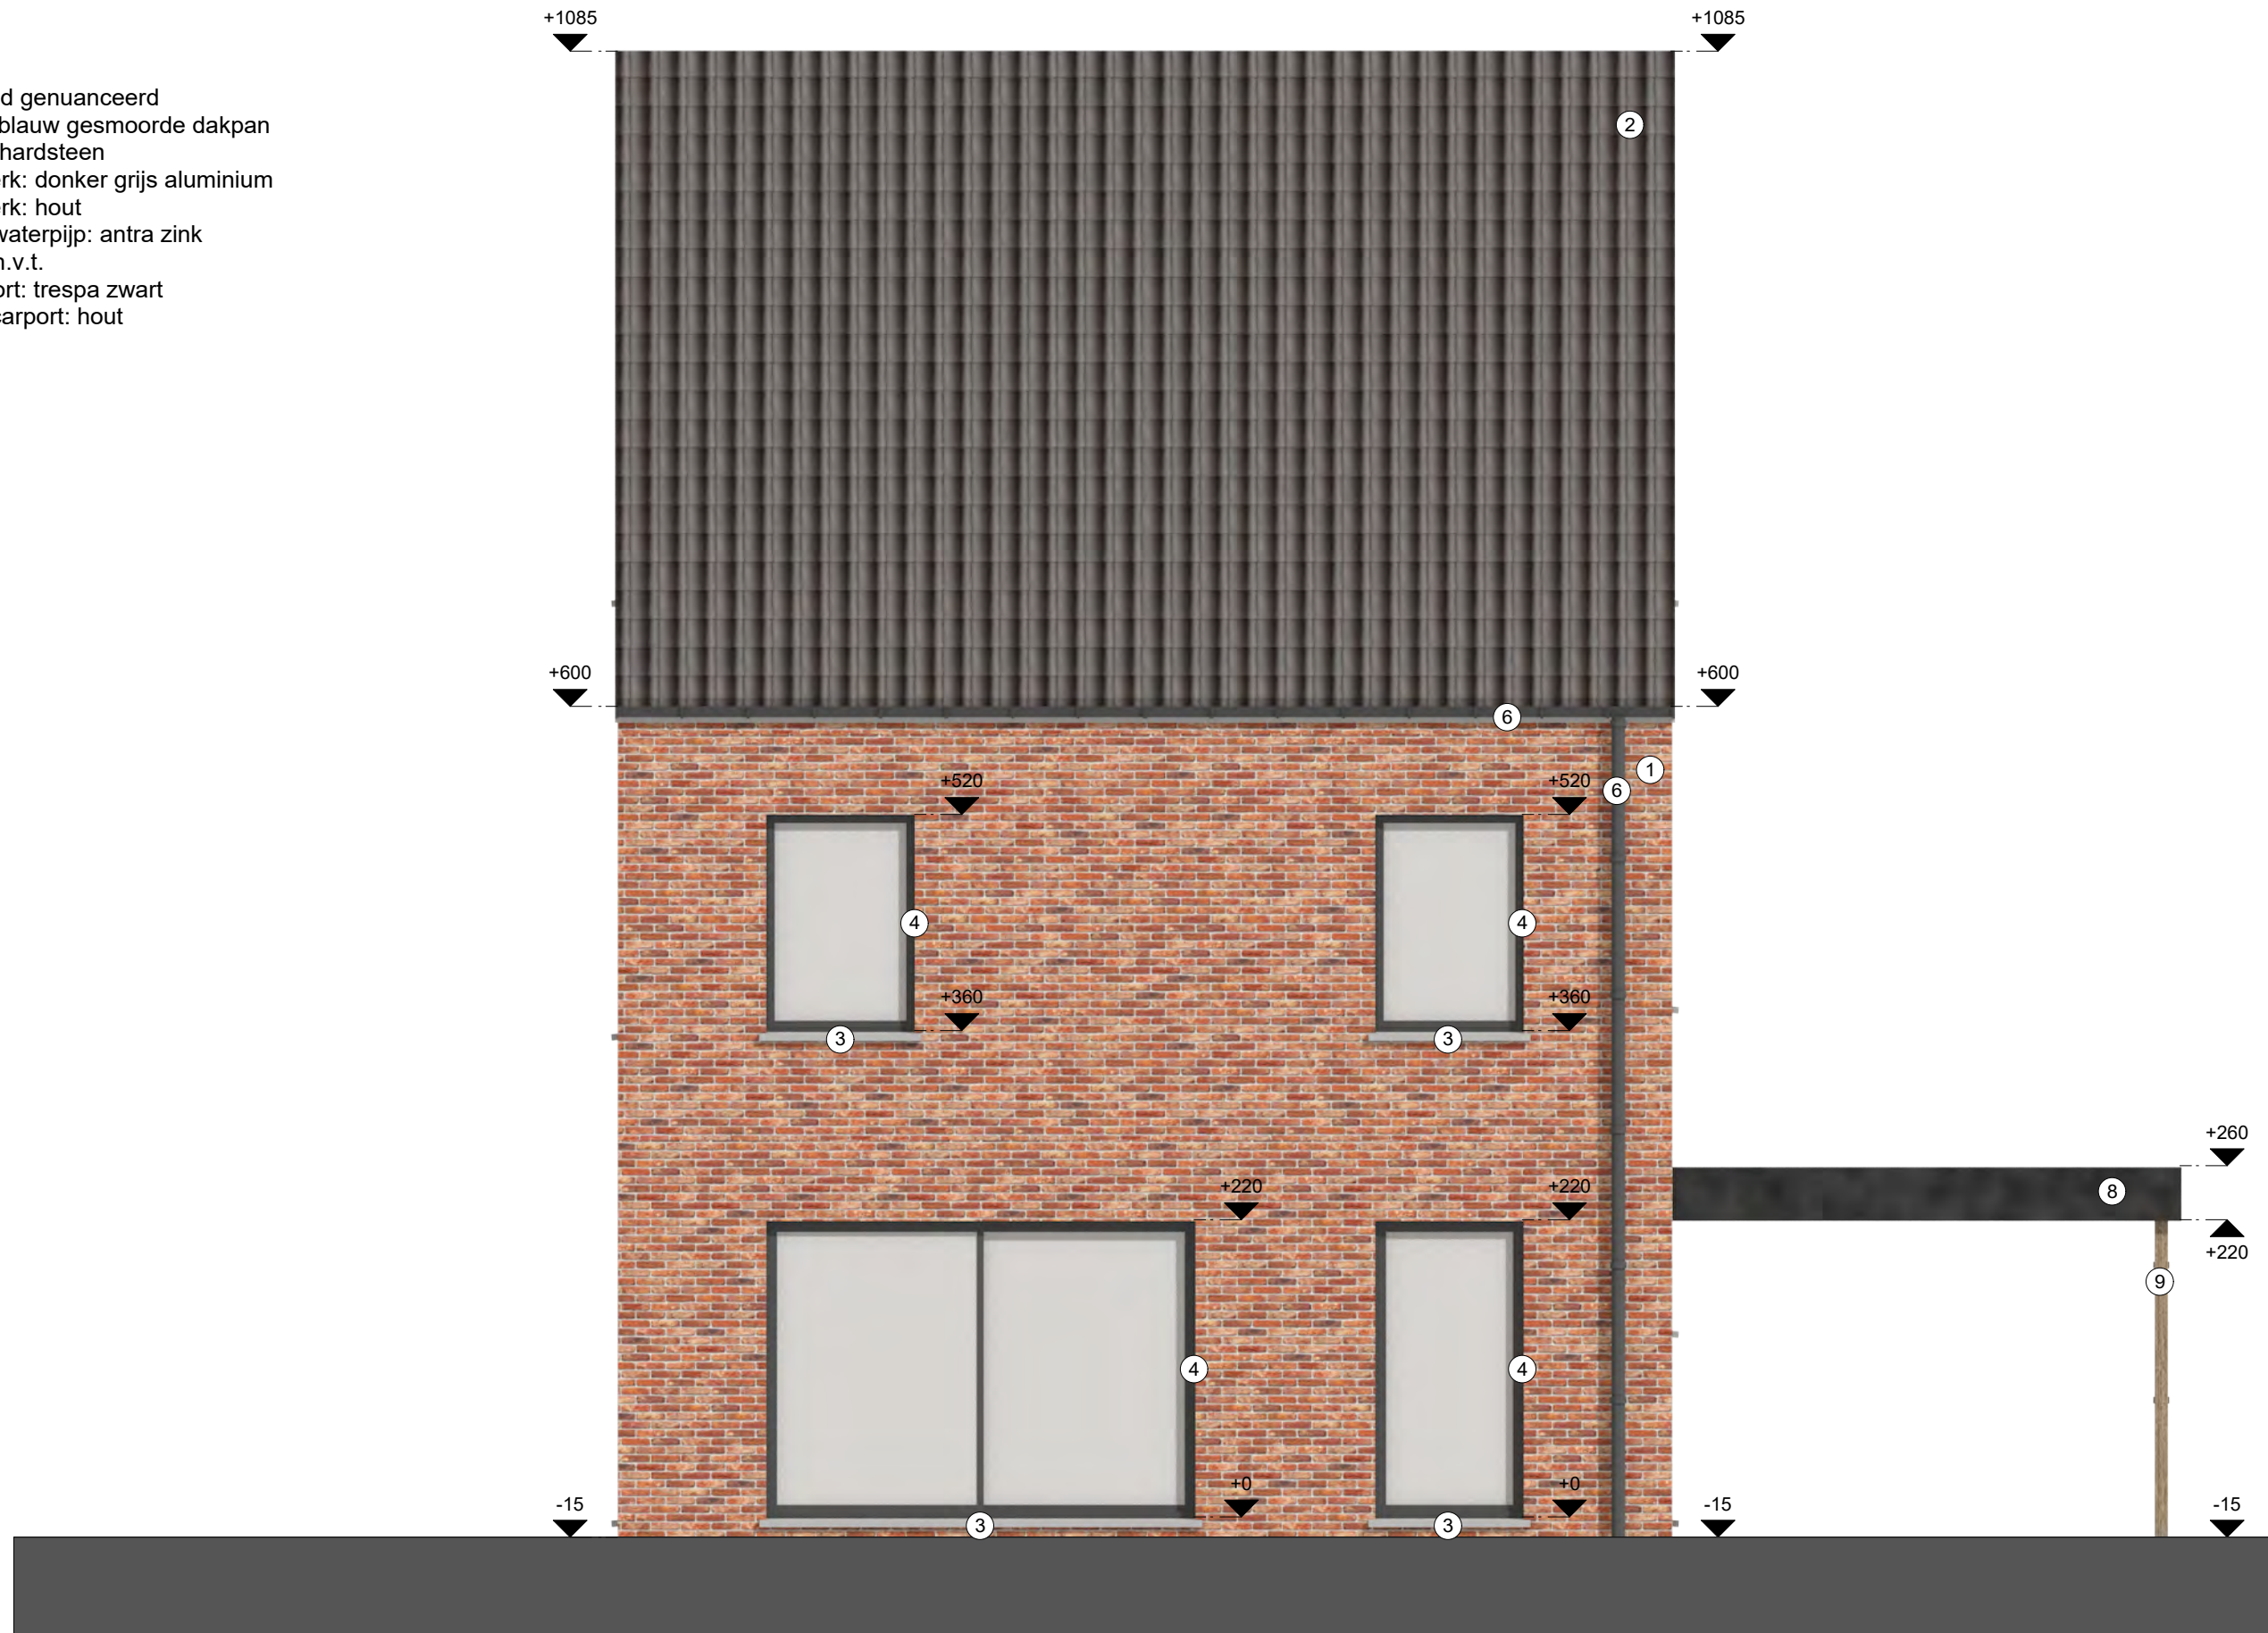

LOT 1 - ACHTERGEVEL


Schaal: 1:50

DOSSIERNUMMER	2018.011	24/06/2020
BOUWTERREIN	Zwarte Weg 3920 Lommel	
KADASTER	afd. 3/sectie E/nr.(s) 1067b2, 1067c2, 1067f2, 1067g2, 1067h2, 1067k2, 1067l2, 1067m2, 1067p2, 1067r2, 1067x	



Materialen

- 1.gevelsteen: rood genuanceerd
- 2.dakbedekking: blauw gesmoorde dakpan
- 3.dorpel: blauwe hardsteen
- 4.buitenschrijnwerk: donker grijs aluminium
- 5.buitenschrijnwerk: hout
- 6.dakgoot-regenwaterpijp: antra zink
- 7.gevelpanelen: n.v.t.
- 8.afwerking carport: trespa zwart
- 9.draagstuctuur carport: hout

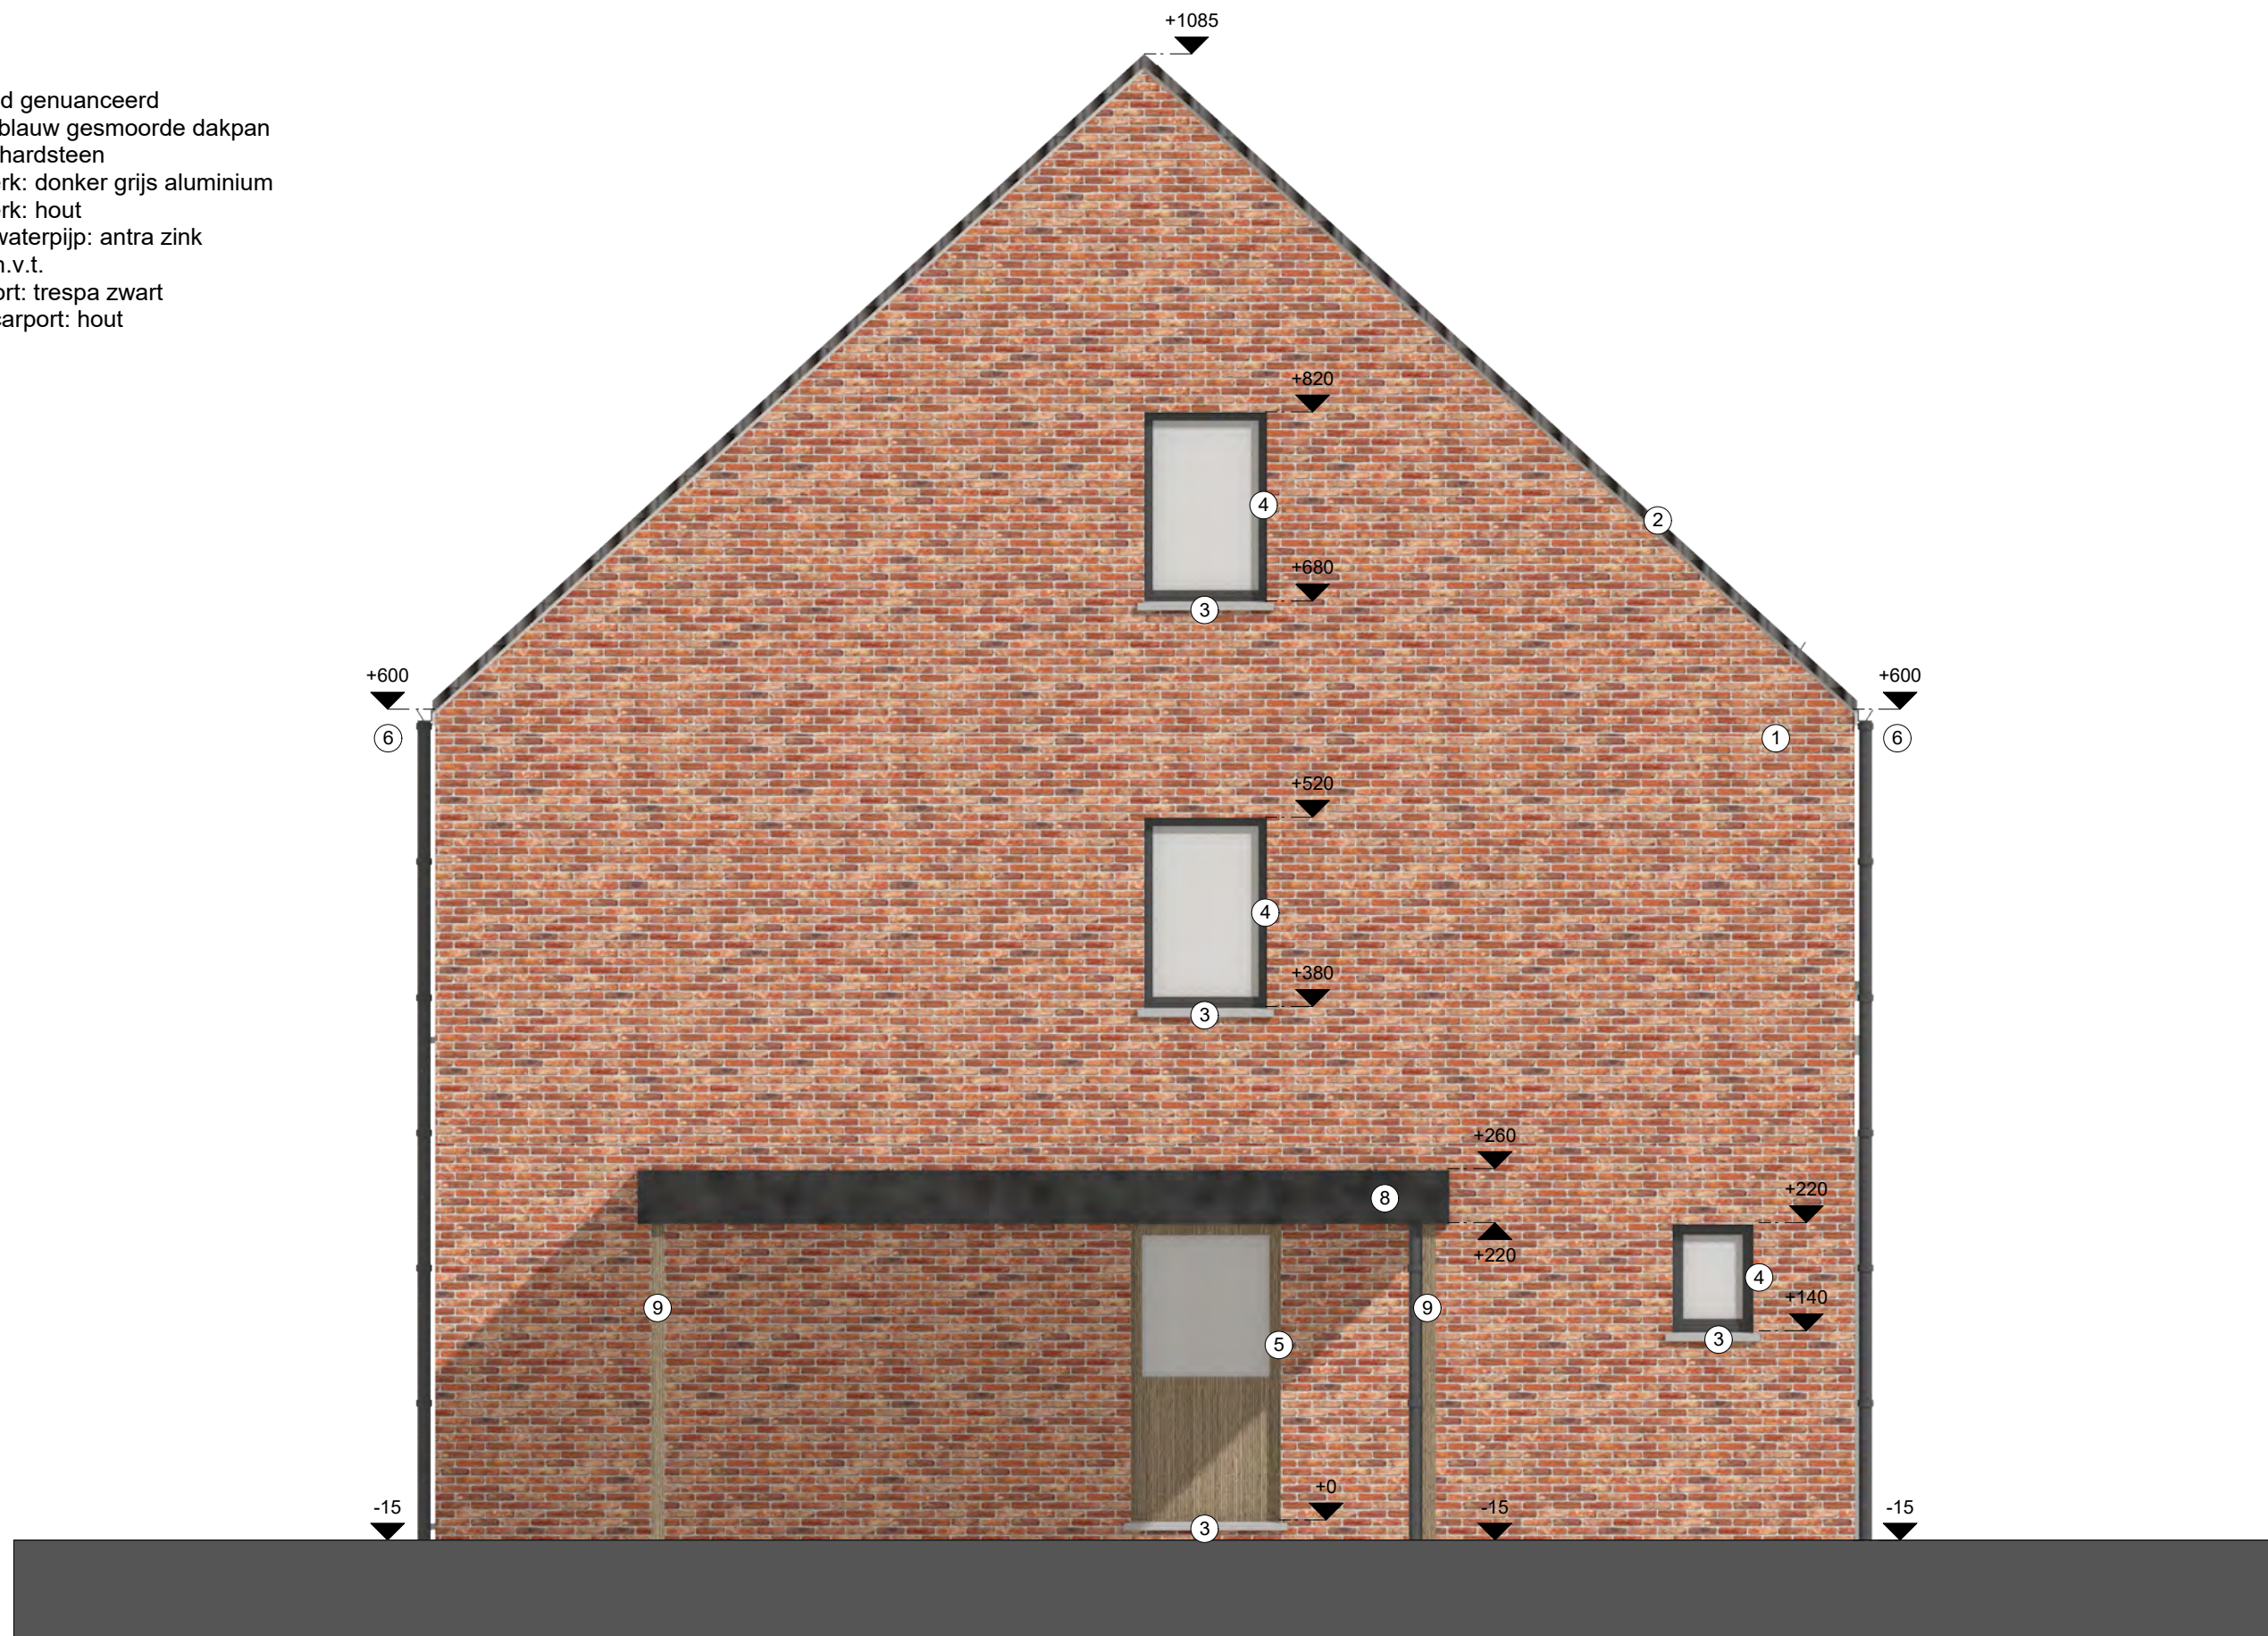

LOT 1 - LINKER ZIJGEVEL


Schaal: 1:50

DOSSIERNUMMER	2018.011	24/06/2020
BOUWTERREIN	Zwarte Weg 3920 Lommel	
KADASTER	afd. 3/sectie E/nr.(s) 1067b2, 1067c2, 1067f2, 1067g2, 1067h2, 1067k2, 1067l2, 1067m2, 1067p2, 1067r2, 1067x	

loots³
interieur - architectuur - stedenbouw

NOTA:
 alle funderingen, welfsels, balken, kolommen, liggers, wapeningen,... zijn uit te voeren volgens de gegevens van een studiebureau op basis van een stabiliteitsstudie.

alle funderingen tot op vaste en vorstvrije grond vlg. studie ing.

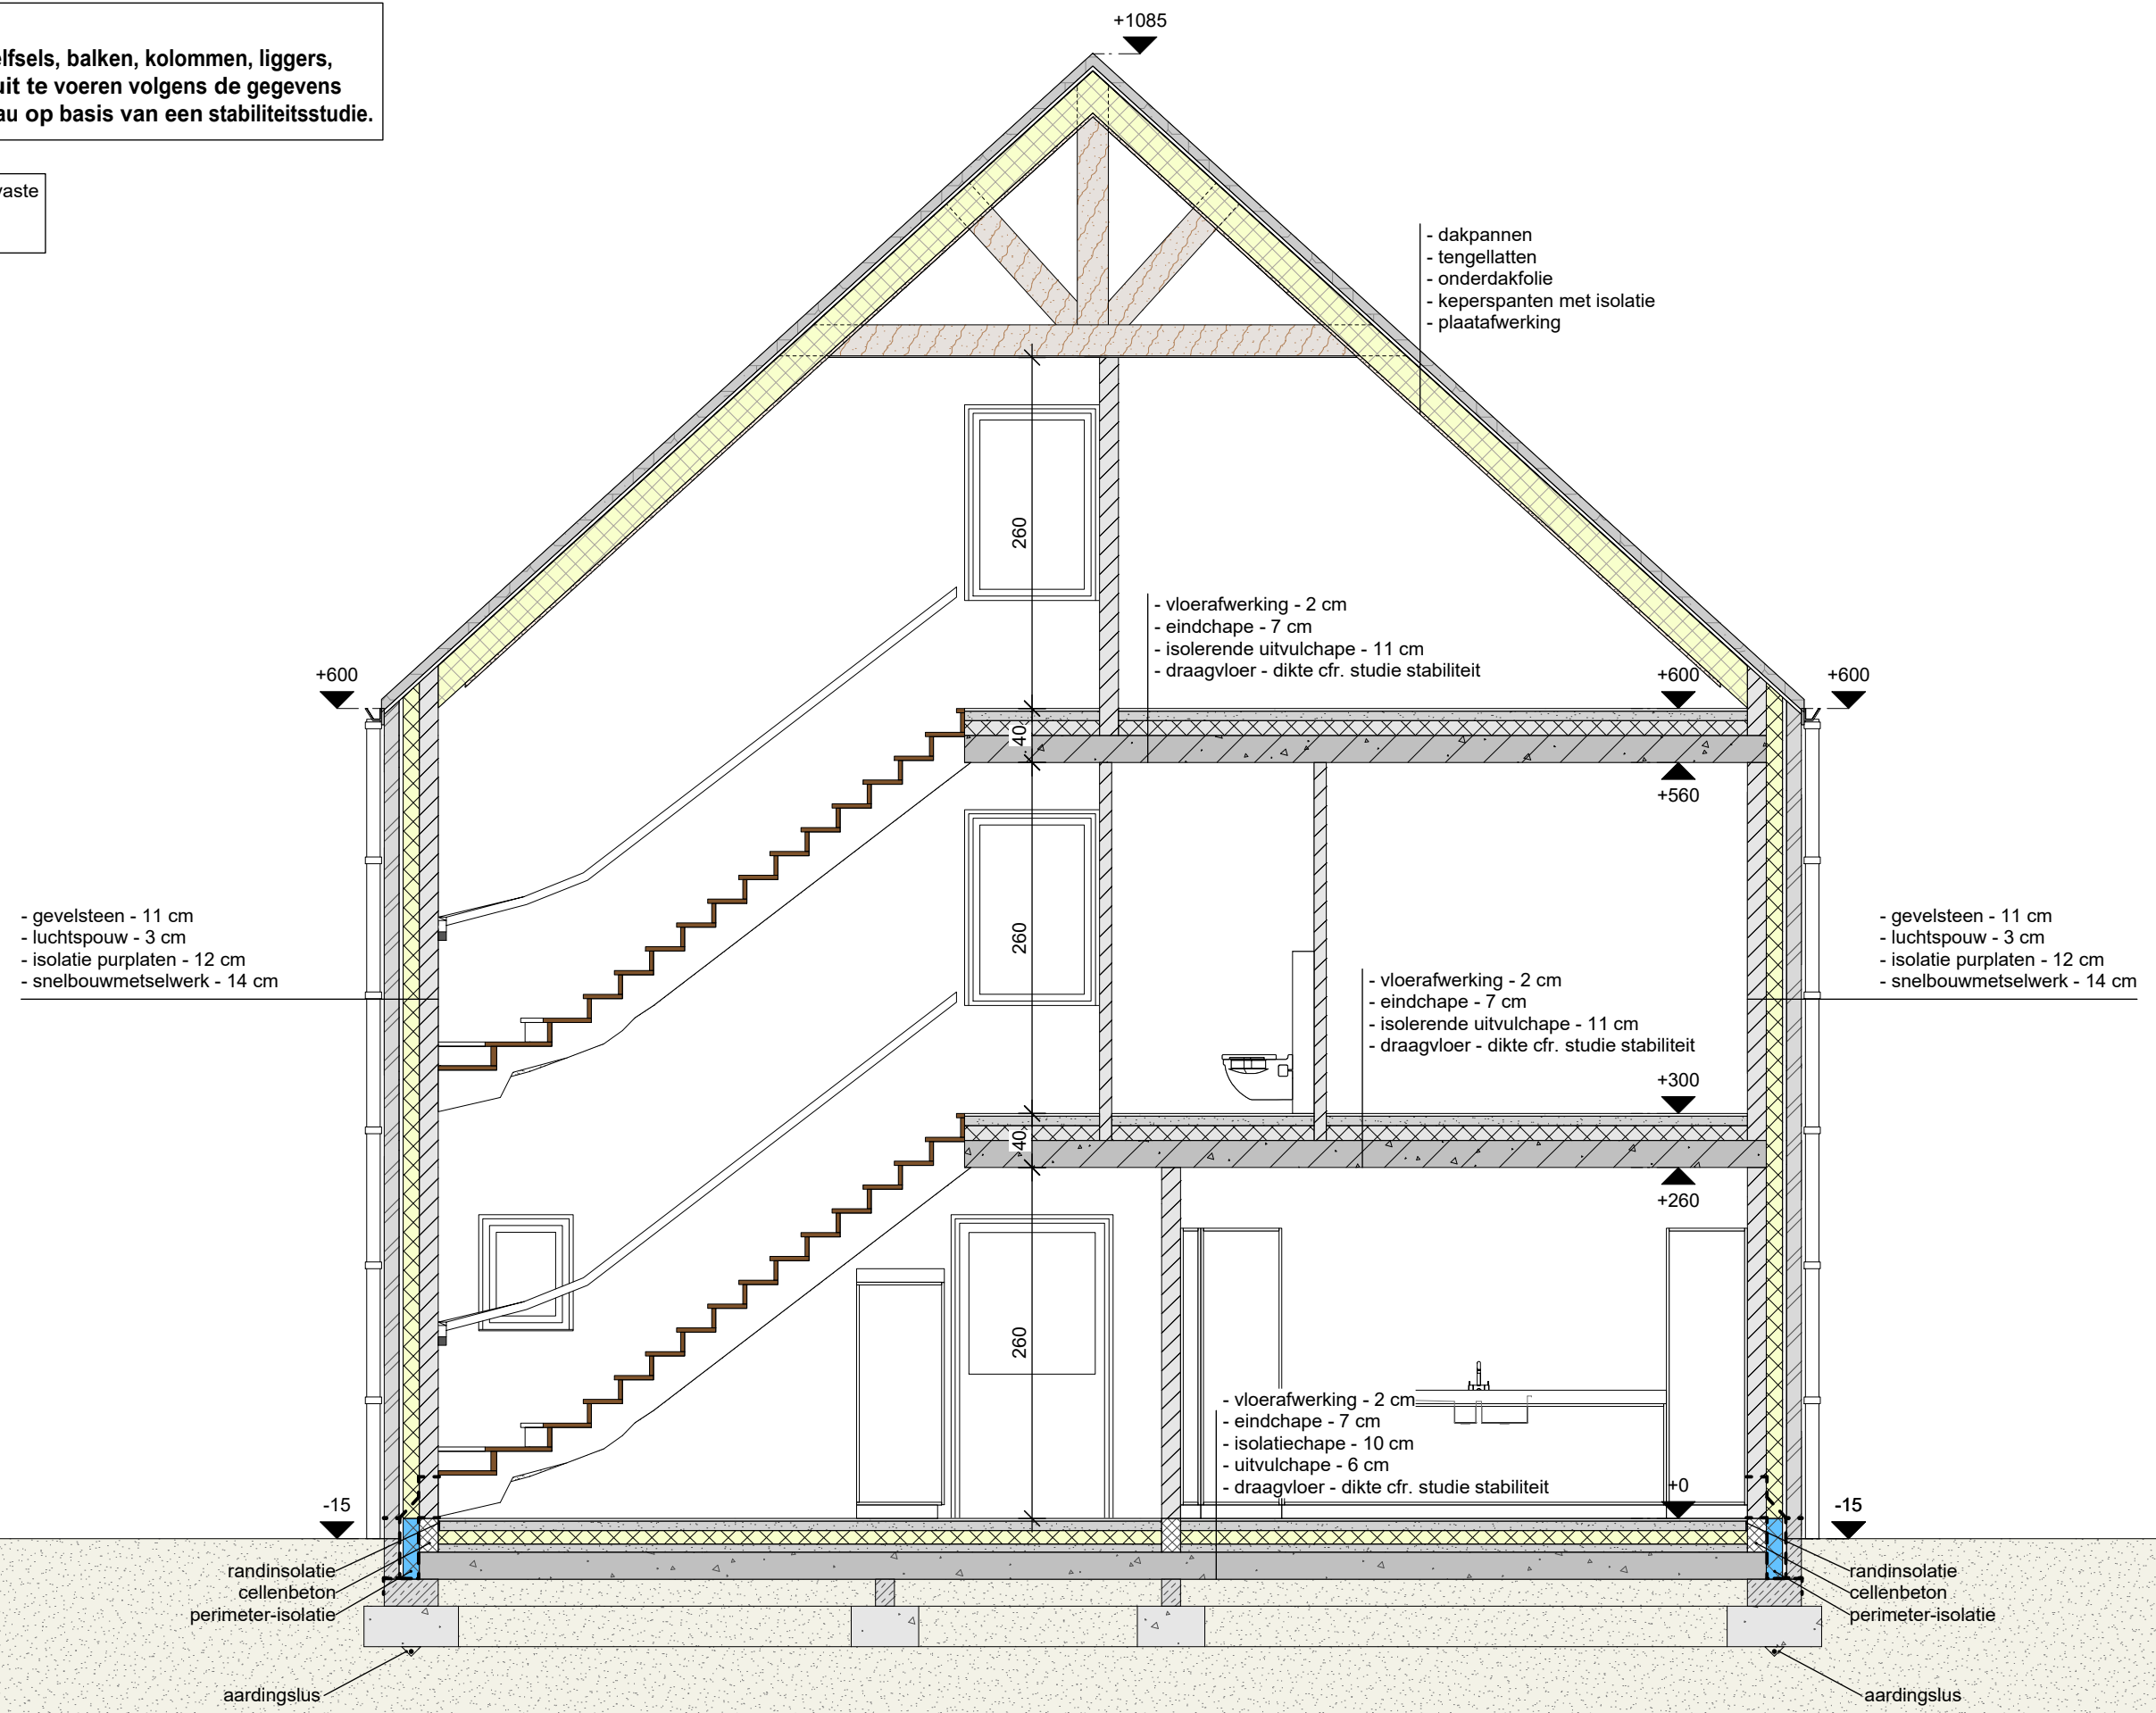

LOT 1 - SNEDE AA


Schaal: 1:50

DOSSIERNUMMER	2018.011	24/06/2020
BOUWTERREIN	Zwarte Weg 3920 Lommel	
KADASTER	afd. 3/sectie E/nr.(s) 1067b2, 1067c2, 1067f2, 1067g2, 1067h2, 1067k2, 1067l2, 1067m2, 1067p2, 1067r2, 1067x	



NOTA:
alle funderingen, welfsels, balken, kolommen, liggers,
wapeningen,... zijn uit te voeren volgens de gegevens
van een studiebureau op basis van een stabiliteitsstudie.

alle funderingen tot op vaste
en vorstvrije grond
vlg. studie ing.

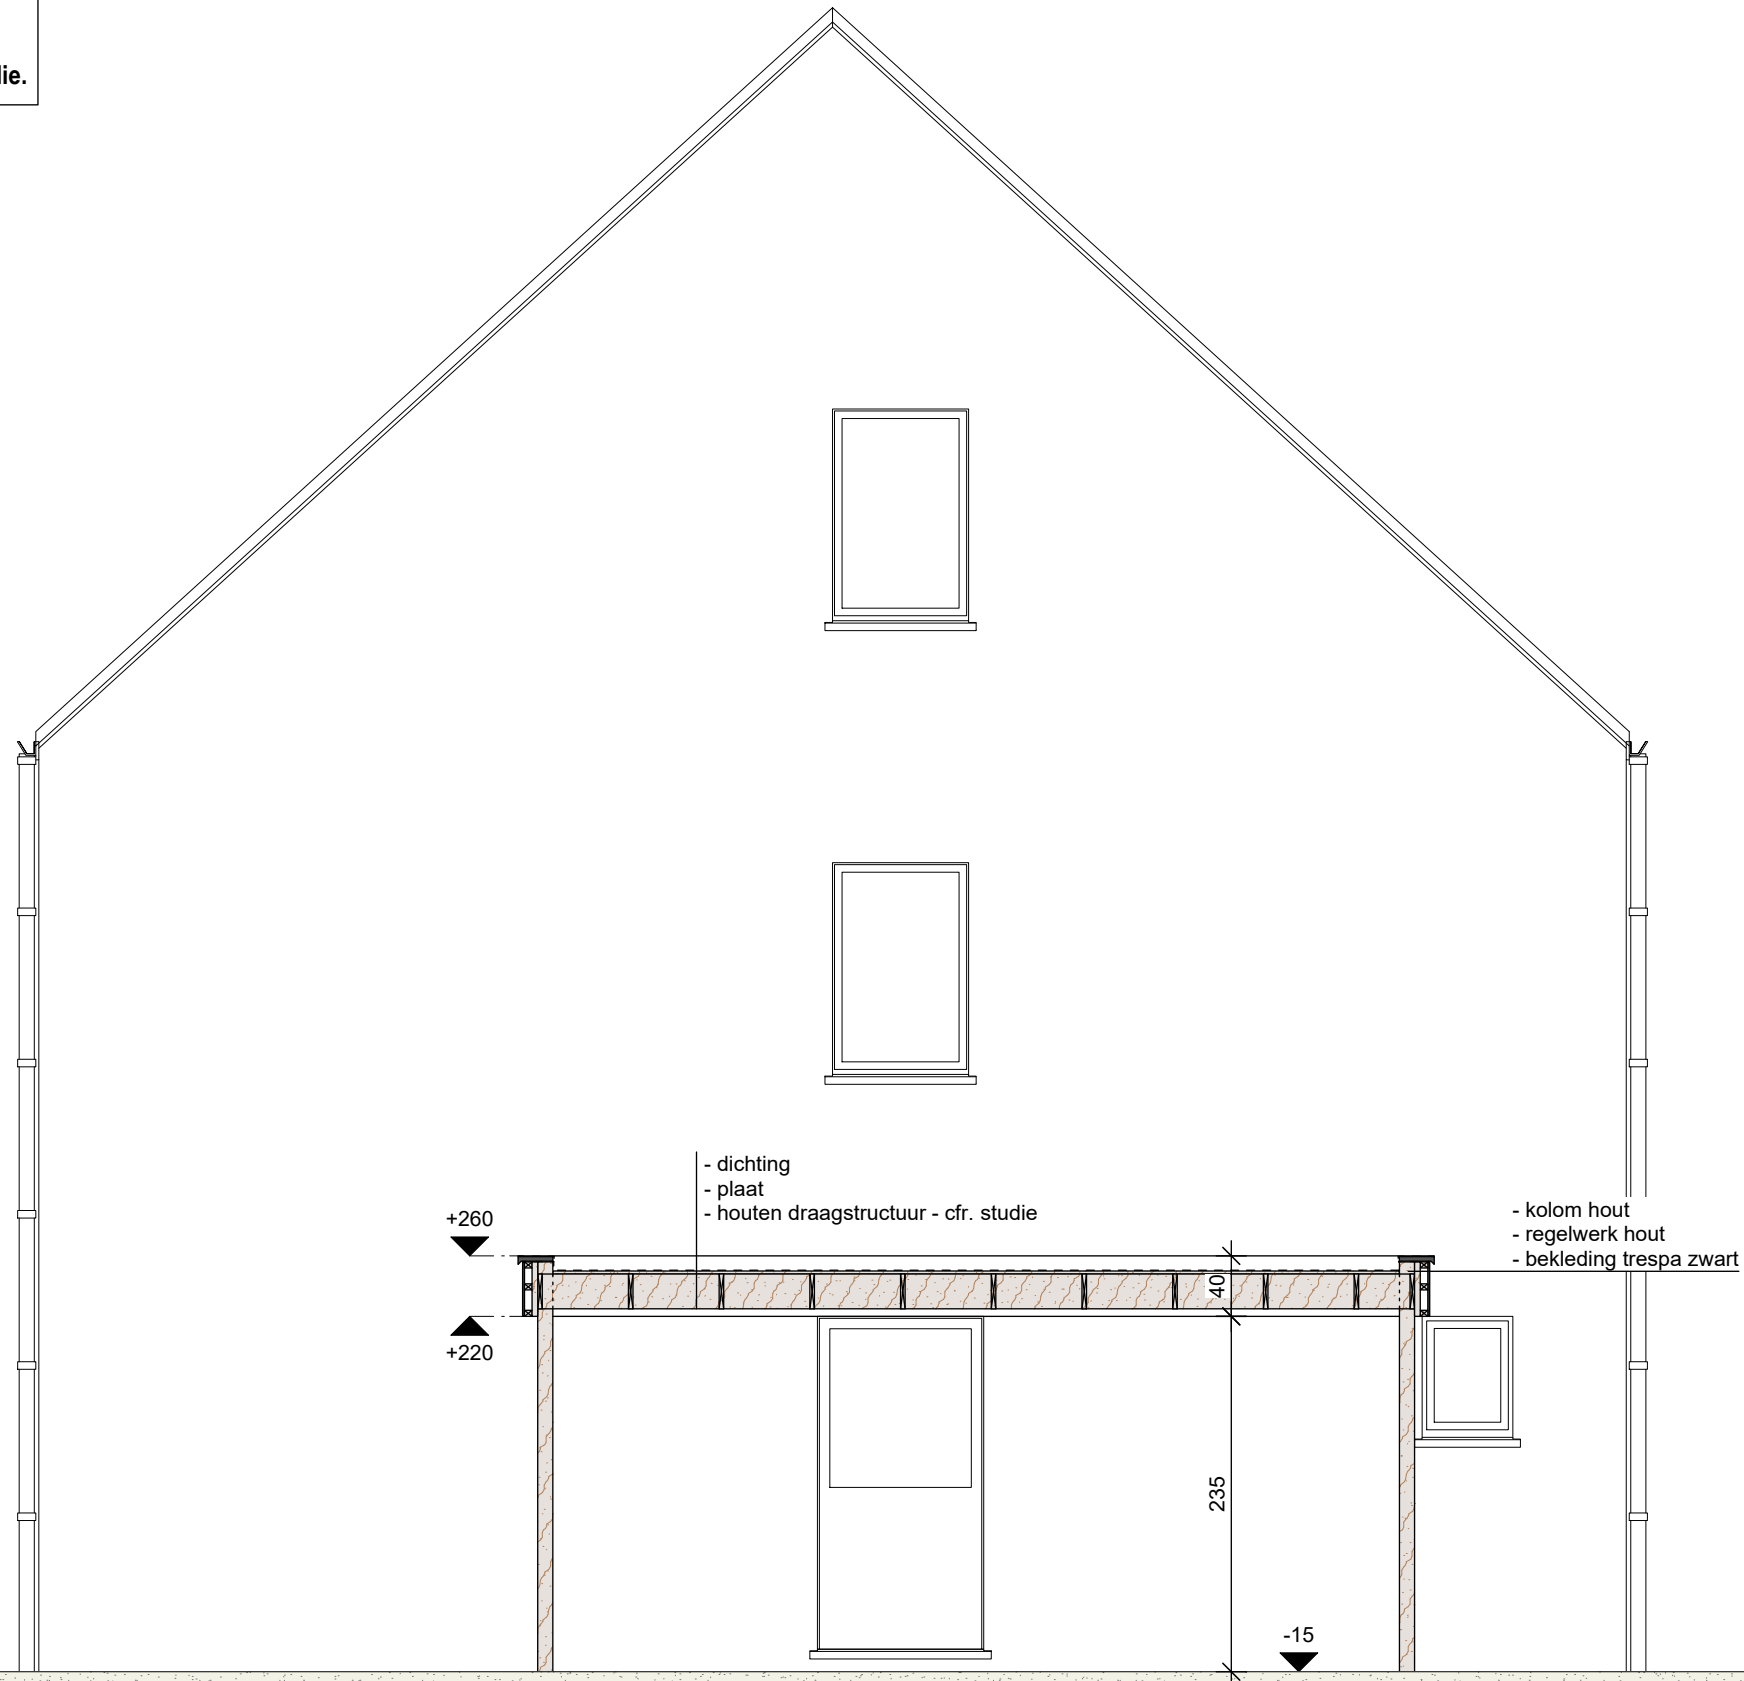


LOT 1 - SNEDE BB

Schaal: 1:50

DOSSIERNUMMER	2018.011	24/06/2020
BOUWTERREIN	Zwarte Weg 3920 Lommel	
KADASTER	afd. 3/sectie E/nr.(s) 1067b2, 1067c2, 1067f2, 1067g2, 1067h2, 1067k2, 1067l2, 1067m2, 1067p2, 1067r2, 1067x	

loots³
interieur - architectuur - stedenbouw

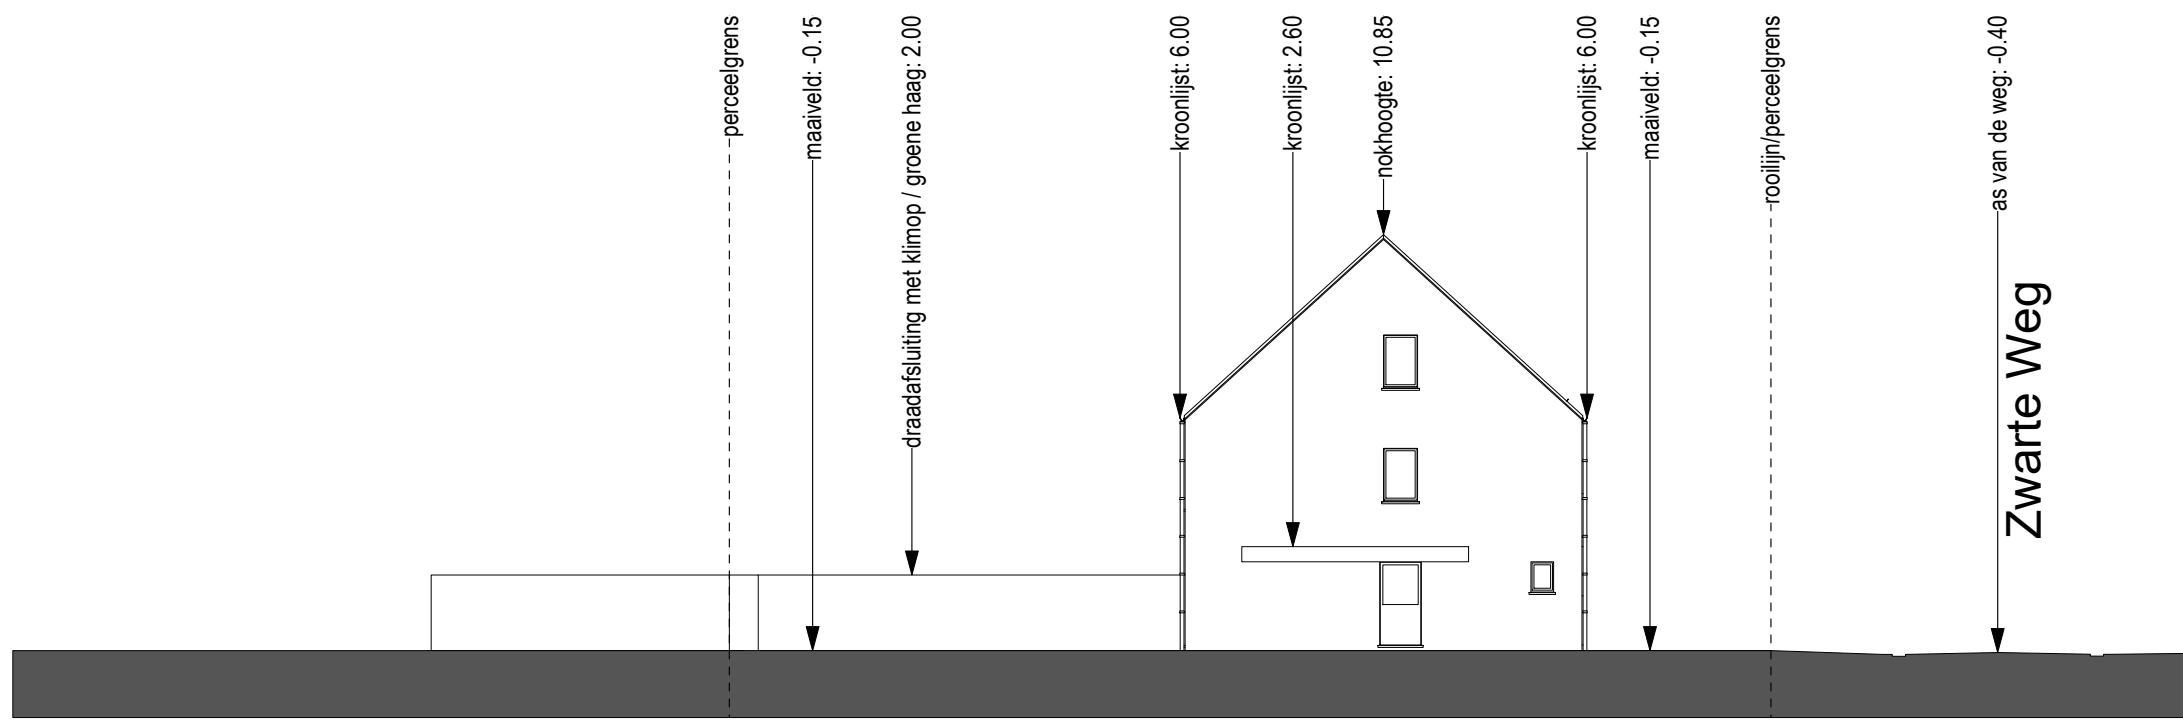

LOT 1 - TERREINSNEDE

Schaal: 1:200

DOSSIERNUMMER	2018.011	24/06/2020
BOUWTERREIN	Zwarte Weg 3920 Lommel	
KADASTER	afd. 3/sectie E/nr.(s) 1067b2, 1067c2, 1067f2, 1067g2, 1067h2, 1067k2, 1067l2, 1067m2, 1067p2, 1067r2, 1067x	









 
 
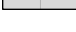
LEGENDE:

OMGEVING

-  asfaltverharding
-  op onderzoekput
-  ep, lp verlichtingspaal
-  b.st bestaande grenssteen
-  nmp niet gemat. punt
-  n.st nieuwe grenssteen
-  H deksel brandkraan
-  sk straatslokker
-  R distributie kabel-tv

 -  buitenaanleg: gras
-  buitenaanleg: haag max. 2 m hoog OF
-  buitenaanleg: draadafsluiting met klimop
-  buitenaanleg: kiezel
-  buitenaanleg: tegels
-  bebouwing: plat dak
-  bebouwing: hellend dak
-  afvoergeul: infiltratie op eigen terrein
-  openbaar domein: groene berm
-  openbaar domein: stoeprand licht grijs beton
-  openbaar domein: rijbaan asfaltverharding
-  bestaande bebouwing in de onmiddellijke omgeving
-  bestaande bebouwing te slopen

GEBOUW

-  snelbouwmetselwerk
-  wandisolatie
-  gevelsteen
-  draagvloer
-  chape
-  isolerende chape
-  vloerisolatie
-  eindchape
-  vloerafwerking

LOT 1 - LEGENDE

DOSSIERNUMMER	2018.011	24/06/2020
BOUWTERREIN	Zwarte Weg 3920 Lommel	
KADASTER	afd. 3/sectie E/nr. (S) 1067b2, 1067c2, 1067f2, 1067g2, 1067h2, 1067k2, 1067l2, 1067m2, 1067p2, 1067r2, 1067x	