


Stad LOMMEL 3^oafd. 'Kerkhoven'

Sectie E Nr. 1067 R2 e.a.: 56a 28ca Ter plaatse "Kerkhoven 't Gehucht"

Identificatienummer:

Verkavelingontwerp.

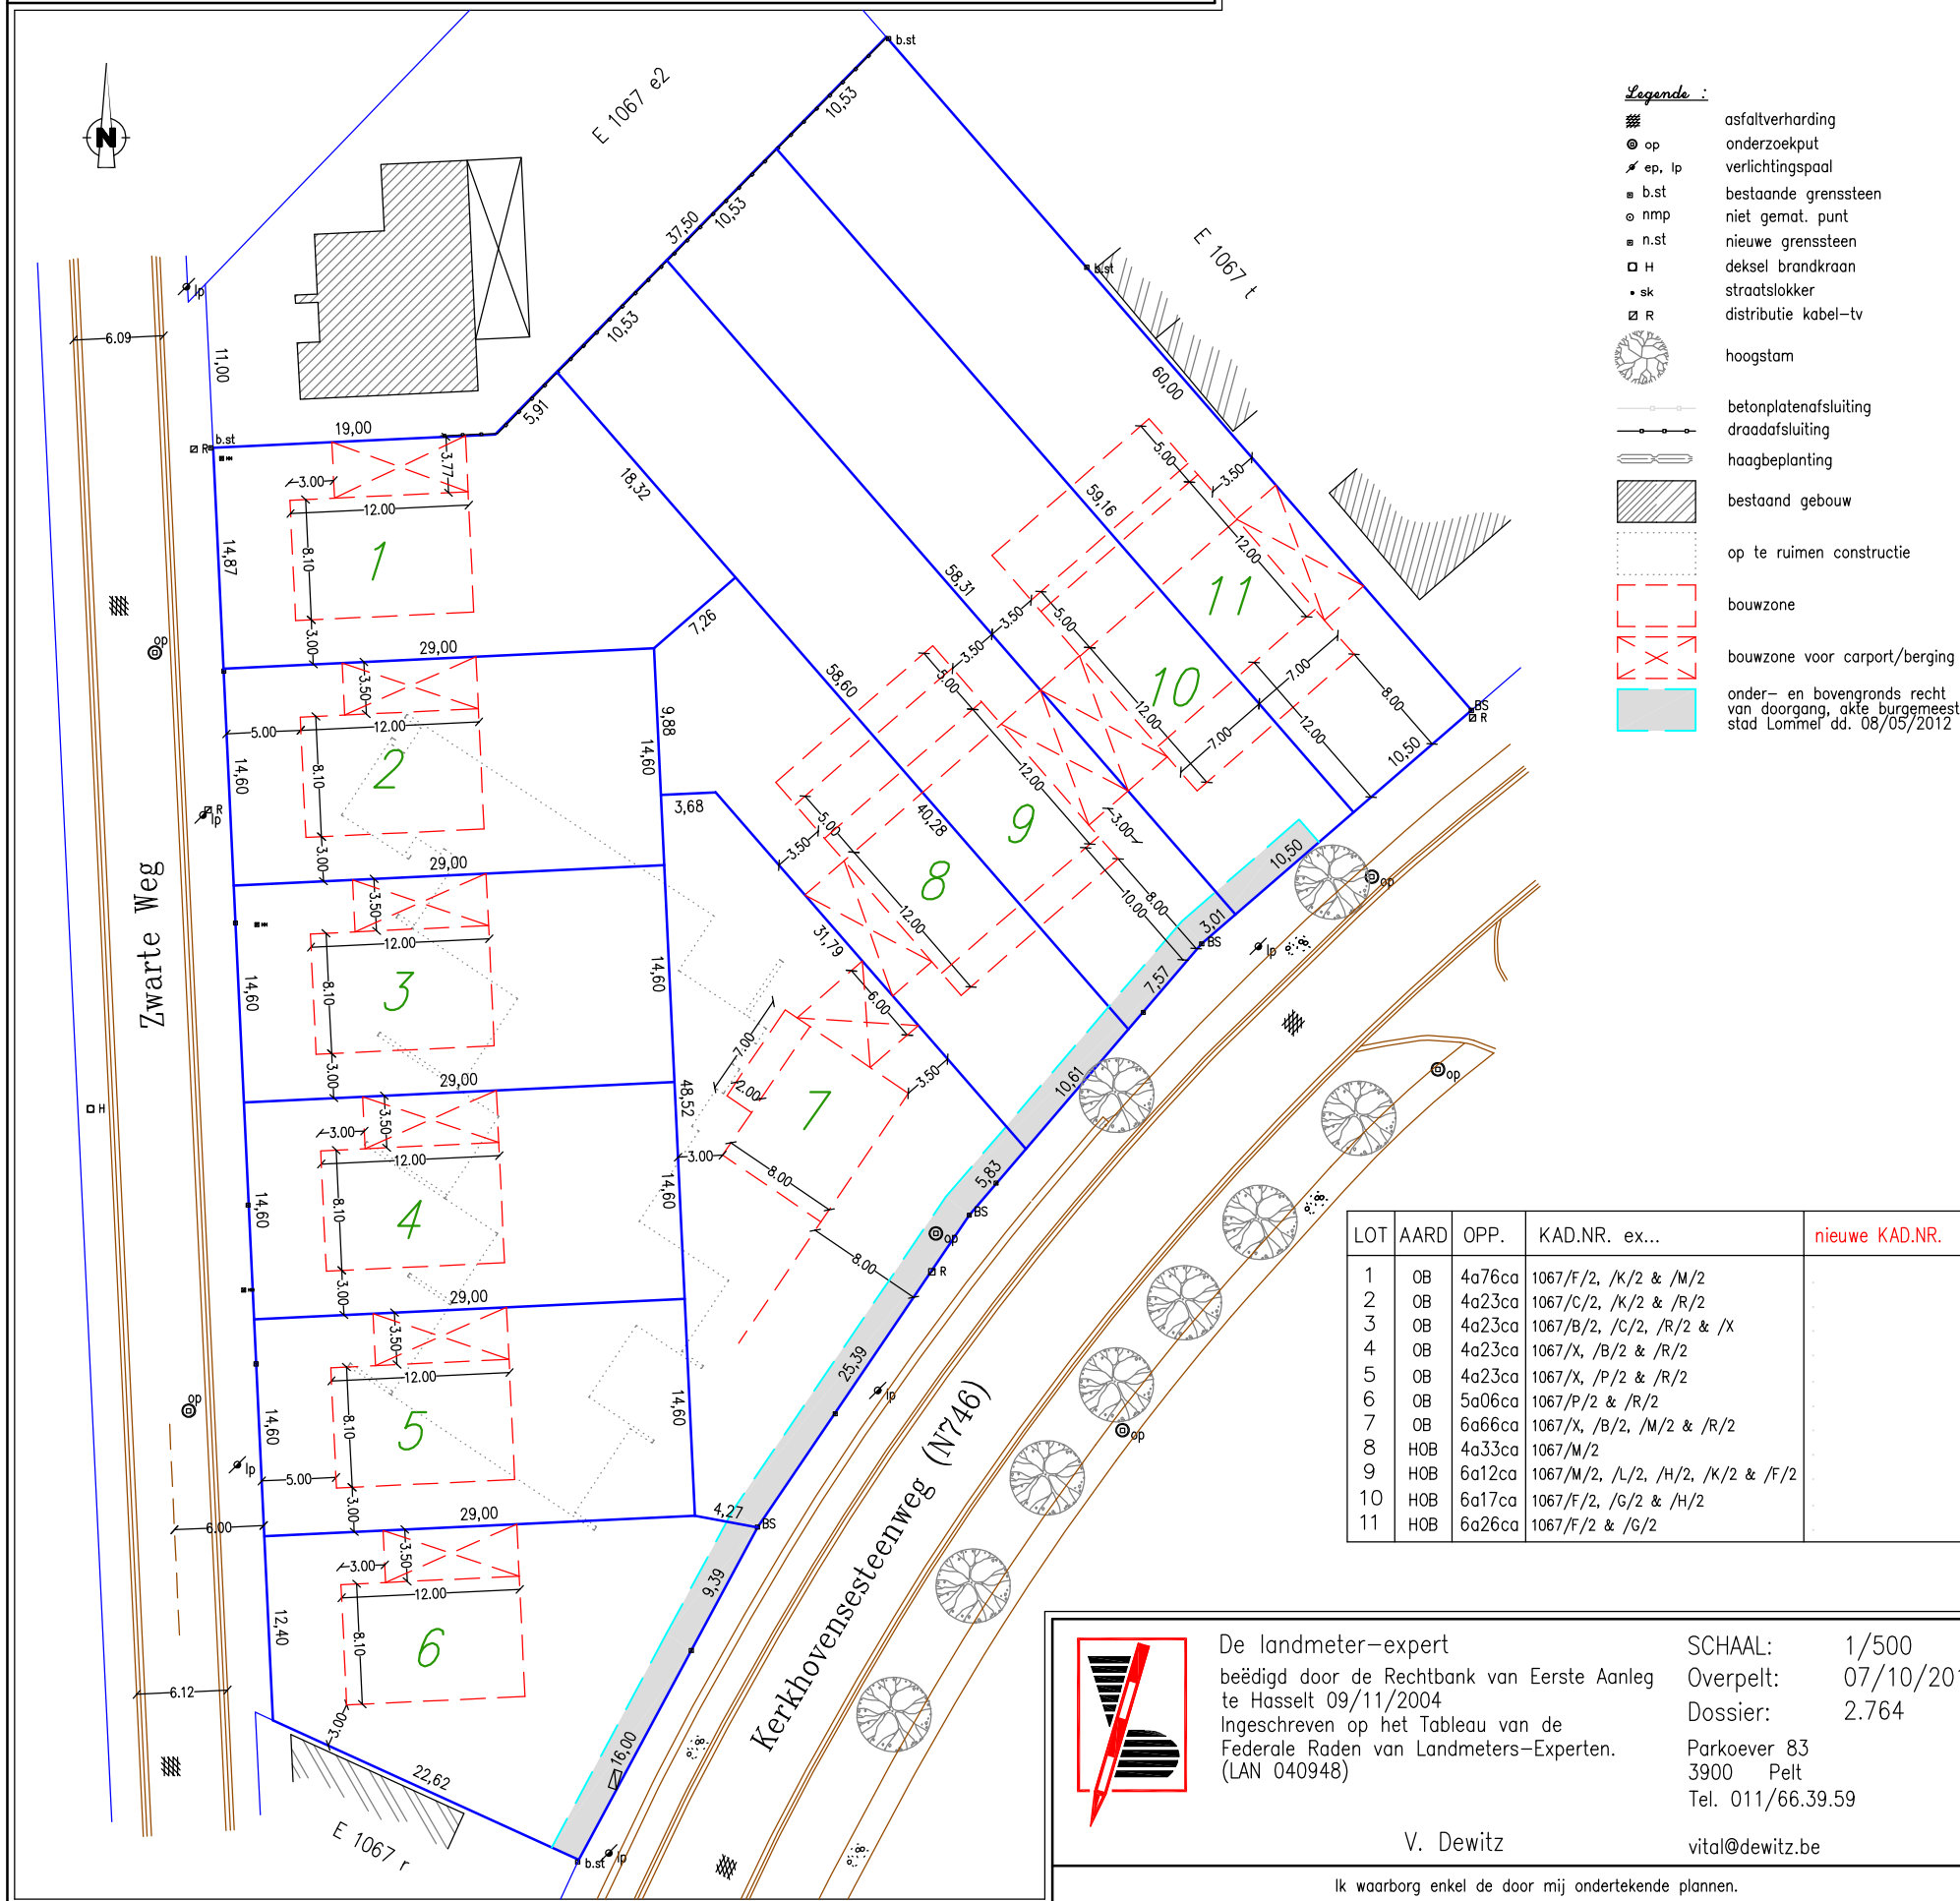

Legende :

- ▨ asfaltverharding
- ⊙ op onderzoekput
- ✱ ep, lp verlichtingspaal
- b.st bestaande grenssteen
- nmp niet gemat. punt
- n.st nieuwe grenssteen
- H deksel brandkraan
- sk straatslokker
- ⊠ R distributie kabel-tv
- 🌳 hoogstam
- betonplatenafsluiting
- draadafsluiting
- haagbeplanting
- ▨ bestaand gebouw
- ⋯ op te ruimen constructie
- ⋯ bouwzone
- ⋯ bouwzone voor carport/berging
- ⊠ onder- en bovengronds recht van doorgang, akte burgemeester stad Lommel dd. 08/05/2012

LOT	AARD	OPP.	KAD.NR. ex...	nieuwe KAD.NR.
1	OB	4a76ca	1067/F/2, /K/2 & /M/2	
2	OB	4a23ca	1067/C/2, /K/2 & /R/2	
3	OB	4a23ca	1067/B/2, /C/2, /R/2 & /X	
4	OB	4a23ca	1067/X, /B/2 & /R/2	
5	OB	4a23ca	1067/X, /P/2 & /R/2	
6	OB	5a06ca	1067/P/2 & /R/2	
7	OB	6a66ca	1067/X, /B/2, /M/2 & /R/2	
8	HOB	4a33ca	1067/M/2	
9	HOB	6a12ca	1067/M/2, /L/2, /H/2, /K/2 & /F/2	
10	HOB	6a17ca	1067/F/2, /G/2 & /H/2	
11	HOB	6a26ca	1067/F/2 & /G/2	



De landmeter-expert
 beëdigd door de Rechtbank van Eerste Aanleg
 te Hasselt 09/11/2004
 Ingeschreven op het Tableau van de
 Federale Raden van Landmeters-Experten.
 (LAN 040948)

SCHAAL: 1/500
 Overpelt: 07/10/2019
 Dossier: 2.764
 Parkoever 83
 3900 Pelt
 Tel. 011/66.39.59

V. Dewitz vital@dewitz.be

Ik waarborg enkel de door mij ondertekende plannen.